

ΕΦΗΜΕΡΙΣ ΤΗΣ ΚΥΒΕΡΝΗΣΕΩΣ
ΤΗΣ ΕΛΛΗΝΙΚΗΣ ΔΗΜΟΚΡΑΤΙΑΣ

ΕΝ ΑΘΗΝΑΙΣ ΤΗι 14 ΟΚΤΩΒΡΙΟΥ 1981 | ΤΕΥΧΟΣ ΤΕΤΑΡΤΟΝ | ΑΡΙΘΜΟΣ ΦΥΛΛΟΥ 575

ΠΕΡΙΕΧΟΜΕΝΑ

ΠΟΛΕΟΔΟΜΙΑ

ΔΙΑΤΑΓΜΑΤΑ

ΠΟΛΕΟΔΟΜΙΑ

ΔΙΑΤΑΓΜΑΤΑ

(1)

Περὶ ἀναθεωρήσεως τοῦ ρυμοτομικοῦ σχεδίου Λαγκαδᾶ (Θεσσαλονίκης).

Ο ΠΡΟΕΔΡΟΣ
ΤΗΣ ΕΛΛΗΝΙΚΗΣ ΔΗΜΟΚΡΑΤΙΑΣ

Ἔχοντες ὑπ' ὄψει:

1. Τὰς διατάξεις τοῦ ἀπὸ 17 Ἰουλίου 1923 Ν.Δ/τος «περὶ σχεδίων πόλεων κλπ.», ὡς μεταγενεστέρως ἐτροποποιήθησαν καὶ συνεπληρώθησαν καὶ εἰδικώτερον τῶν ἄρθρων 3, 9, 29 καὶ 70 αὐτοῦ.

2. Τὰς διατάξεις τοῦ Ν.Δ. 8/1973 «περὶ Γ.Ο.Κ.», ὡς ἐτροποποιήθη διὰ τοῦ Ν.Δ. 205/1974 (ΦΕΚ 363/Α') καὶ εἰδικώτερον τῶν ἄρθρων 16, (παρ. 1 καὶ 3), 17, 21, 22, 25Α, 33, 34, 35 καὶ 73 (παρ. 8) αὐτοῦ, ὡς ἡ παράγραφος αὐτὴ προσετέθη διὰ τοῦ ἄρθρου 5 τοῦ Ν. 551/1977 «περὶ συμπληρώσεως τοῦ Ν.Δ. τῆς 17 Ἰουλίου/16 Αὐγούστου 1923 «περὶ σχεδίων πόλεων κλπ.» (ΦΕΚ 68/Α').

3. Τὰς διατάξεις τοῦ Ν. 947/1979 «περὶ οἰκιστικῶν περιοχῶν» (ΦΕΚ 169/Α') καὶ εἰδικώτερον τοῦ ἄρθρου 62 (παρ. 1) αὐτοῦ.

4. Τὰς διατάξεις τοῦ Ν. 1032/1980 «περὶ συστάσεως Ὑπουργείου Χωροταξίας, Οἰκισμοῦ καὶ Περιβάλλοντος» (ΦΕΚ 57/Α') καὶ εἰδικώτερον τῶν ἄρθρων 2, 3 καὶ 7 αὐτοῦ.

5. Τὰς ὑπ' ἀριθ. 61/78, 74α/78, 87/78, 109/1978, 8/1979, 16/1979, 18/1979, 20/1979, 37/1979, 85/1980 καὶ 86/1980 πράξεις τοῦ Δημοτικοῦ Συμβουλίου Λαγκαδᾶ.

6. Τὰς ὑπ' ἀριθ. 980/1980, 1321/1980 καὶ 286/1981 γνωμοδοτήσεις τοῦ Συμβουλίου Δημοσίων Ἔργων (Τμῆμα Οἰκισμοῦ).

7. Τὴν ὑπ' ἀριθ. 1137/1981 γνωμοδότησιν τοῦ Συμβουλίου τῆς Ἐπικρατείας, προτάσει τοῦ Ὑπουργοῦ Χωροταξίας, Οἰκισμοῦ καὶ Περιβάλλοντος, ἀποφασίζομεν:

Ἄρθρον 1.

Ἐγκρίνεται ἡ ἀναθεώρησις τοῦ ρυμοτομικοῦ σχεδίου Λαγκαδᾶ (Θεσσαλονίκης) τοῦ ἐγκριθέντος διὰ τῶν: α) ἀπὸ 7.2.1929 Π. Δ/τος «περὶ καθορισμοῦ ἐλαχίστων ὁρίων ἐμβαδοῦ καὶ διαστάσεων οἰκοπέδων κωμοπόλεως Λαγκαδᾶ κλπ.» (ΦΕΚ 48 Α/1929), β) ἀπὸ 11.12.1957 Β. Δ/τος «περὶ ἐπεκτάσεως τοῦ ρυμοτομικοῦ σχεδίου Λαγκαδᾶ (Θεσσαλονίκης) παρὰ τὰ ὑπ' ἀριθ. 44, 45, 48 καὶ 49 οἰκοδομικὰ τετράγωνα καὶ καθορισμοῦ τῶν ὅρων καὶ περιορισμῶν δομήσεως τῶν οἰκοπέδων αὐτοῦ» (ΦΕΚ 254 Α/1957), γ) ἀπὸ 11.1.1963 Β. Δ/τος «περὶ τροποποιήσεως καὶ ἐπεκτάσεως τοῦ ρυμοτομικοῦ σχεδίου Λαγκαδᾶ (Θεσσαλονίκης) καὶ καθορισμοῦ τῶν ὅρων καὶ περιορισμῶν δομήσεως τῶν οἰκοπέδων αὐτοῦ» (ΦΕΚ 16 Δ'/1963) καὶ δ) ἀπὸ 7.7.1978 Π. Δ/τος «περὶ τροποποιήσεως καὶ καθορισμοῦ τῶν ὅρων δομήσεως ἐνίων οἰκοπέδων τοῦ ρυμοτομικοῦ σχεδίου Λαγκαδᾶ» (ΦΕΚ 473 Δ'/1978) καὶ ὁ χαρακτηρισμὸς χώρων κοινοχρήστου πρασίνου, σχολείων, πνευματικοῦ κέντρου, προνοίας καὶ ὑγείας, παιδικῆς χαρᾶς, παιδικοῦ σταθμοῦ, Ἀστυνομικοῦ Τμήματος, Διοικητηρίου, ἐκκλησιαστικῶν ἱδρυμάτων, δημοτικῆς ἀγορᾶς, ἱεροῦ Ναοῦ, ἡ δημιουργία πεζοδρόμων καὶ ὁ καθορισμὸς ἐσωτερικῆς στοᾶς ἐπὶ τμήματος τοῦ ὑπ' ἀριθ. 86 οἰκοδομικοῦ τετραγώνου, ὡς ἐμφαίνεται εἰς τὰ ὑπὸ τοῦ Ἀναπληρωτοῦ Γενικοῦ Διευθυντοῦ Οἰκισμοῦ θεωρημένα διὰ τῆς ὑπ' ἀριθ. Γ.42524/1981 πράξεως αὐτοῦ δέκα τέσσαρα (14) σχετικὰ πρωτότυπα διαγράμματα ὑπὸ κλίμακα 1 : 500, τῶν ὁποίων συνοπτικὰ ἀντίτυπα δημοσιεύονται μετὰ τοῦ παρόντος.

Ἄρθρον 2.

Κατὰ τὸ πρόσωπον τῶν οἰκοπέδων οἰκοδομημένων ἢ μὴ τῶν κειμένων ἐντὸς τῆς ὡς ἄνω περιοχῆς εἰς τὴν ὁποίαν ἀναθεωρεῖται τὸ σχέδιον ἐπιβάλλεται προκήπιον πλάτους ἑνὸς καὶ ἡμίσεος (1,50), δύο (2), δύο καὶ ἡμίσεος (2,50), τριῶν (3), τριῶν καὶ ἡμίσεος (3,50) καὶ τεσσάρων (4) μέτρων, ὡς ἐμφαίνονται εἰς τὰ αὐτὰ ὡς ἄνω διαγράμματα.

Ἄρθρον 3.

Οἱ ὅροι καὶ περιορισμοὶ δομήσεως τῶν **οἰκοπέδων τῶν** κειμένων ἐντὸς τῆς διὰ τοῦ ἄρθρου 1 τοῦ **παρόντος περιοχῆς** εἰς τὴν ὁποίαν ἀναθεωρεῖται τὸ σχέδιον, **καθορίζονται κατὰ** τομεῖς εἰς τὸ ὑπὸ τοῦ Ἀναπληρωτοῦ **Γενικοῦ Διευθυντοῦ**

Οἰκισμοῦ θεωρημένον διὰ τῆς ὑπ' ἀριθ. Γ.42524/1981 πράξεως αὐτοῦ σχετικὸν πρωτότυπον διάγραμμα ὑπὸ κλίμακα 1 : 2000, τοῦ ὁποίου συνοπτικὸν ἀντίτυπον δημοσιεύεται μετὰ τοῦ παρόντος.

Τομεὺς Α'

1. Οἰκοδομικὸν σύστημα : Συνεχές.
2. 'Ελάχιστον πρόσωπον : δέκα (10) μέτρα.
'Ελάχιστον βάθος : δέκα πέντε (15) μέτρα.
'Ελάχιστον ἐμβαδόν : διακόσια (200) τετραγ. μέτρα.
Καὶ κατὰ παρέκκλισιν τῶν ἀνωτέρω θεωροῦνται ἄρτια καὶ οἰκοδομήσιμα τὰ οἰκόπεδα, τὰ ὁποῖα κατὰ τὴν 9.6.1973 ἡμέραν δημοσιεύσεως τοῦ Ν. Δ/τος 8/1973 «περὶ ΓΟΚ» εἶχον τὰς κάτωθι διαστάσεις.
'Ελάχιστον πρόσωπον : ἕξ (6) μέτρα.
'Ελάχιστον βάθος : ὀκτὼ (8) μέτρα.
'Ελάχιστον ἐμβαδόν : ἑκατὸν (100) τετρ. μέτρα.

3. Μέγιστον ποσοστὸν καλύψεως : ἑξήκοντα (60%) ἐπὶ τοῖς ἑκατὸν τῆς ἐπιφανείας τῶν οἰκοπέδων.
4. Συντελεστὴς δομήσεως : ἕνα καὶ ὀκτὼ δέκατα (1,8).
5. Μέγιστος ἐπιτρεπόμενος ἀριθμὸς ὀρόφων : τέσσαρες (4).
6. Μέγιστον ὕψος : κατὰ ΓΟΚ.

Τομεὺς Β'

1. Οἰκοδομικὸν σύστημα : Συνεχές.
2. 'Ελάχιστον πρόσωπον : δέκα (10) μέτρα.
'Ελάχιστον βάθος : δέκα πέντε (15) μέτρα.
'Ελάχιστον ἐμβαδόν : διακόσια (200) τετρ. μέτρα.
καὶ κατὰ παρέκκλισιν θεωροῦνται ἄρτια καὶ οἰκοδομήσιμα τὰ οἰκόπεδα, τὰ ὁποῖα κατὰ τὴν 9.6.1973 ἡμέραν δημοσιεύσεως τοῦ Ν. Δ/τος 8/1973 «περὶ ΓΟΚ» εἶχον τὰς κάτωθι διαστάσεις :
'Ελάχιστον πρόσωπον : ὀκτὼ (8) μέτρα.
'Ελάχιστον βάθος : δέκα (10) μέτρα.
'Ελάχιστον ἐμβαδόν : ἑκατὸν εἴκοσι (120) τετρ. μέτρα.

3. Μέγιστον ποσοστὸν καλύψεως ἑξήκοντα (60%) ἐπὶ τοῖς ἑκατὸν τῆς ἐπιφανείας τῶν οἰκοπέδων.
4. Συντελεστὴς δομήσεως : ἕνα καὶ δύο δέκατα (1,2).
5. Μέγιστος ἐπιτρεπόμενος ἀριθμὸς ὀρόφων : τρεῖς (3).
6. Μέγιστον ὕψος : κατὰ Γ.Ο.Κ.

Τομεὺς Γ'

1. Οἰκοδομικὸν σύστημα : συνεχές.
2. 'Ελάχιστον πρόσωπον : δέκα (10) μέτρα.
'Ελάχιστον βάθος : δέκα πέντε (15) μέτρα.
'Ελάχιστον ἐμβαδόν : διακόσια (200) τετρ. μέτρα.
Κατὰ παρέκκλισιν θεωροῦνται ἄρτια καὶ οἰκοδομήσιμα τὰ οἰκόπεδα, τὰ ὁποῖα κατὰ τὴν 9.6.1973 ἡμέραν δημοσιεύσεως τοῦ Ν. Δ/τος 8/1973 «περὶ ΓΟΚ» εἶχον τὰς κάτωθι διαστάσεις :
'Ελάχιστον πρόσωπον : ἐννέα (9) μέτρα.
'Ελάχιστον βάθος : δώδεκα (12) μέτρα.
'Ελάχιστον ἐμβαδόν : ἑκατὸν εἴκοσι (120) τετρ. μέτρα.

3. Μέγιστον ποσοστὸν καλύψεως : ἑξήκοντα (60%) ἐπὶ τοῖς ἑκατὸν τῆς ἐπιφανείας τῶν οἰκοπέδων.
4. Συντελεστὴς δομήσεως : ἕνα καὶ δύο δέκατα (1,2).
5. Μέγιστος ἐπιτρεπόμενος ἀριθμὸς ὀρόφων : δύο (2).
6. Μέγιστον ὕψος : κατὰ Γ.Ο.Κ.

Τομεὺς Δ'

1. Οἰκοδομικὸν σύστημα : πανταχόθεν ἐλεύθερον.
2. 'Ελάχιστον πρόσωπον : δέκα πέντε (15) μέτρα.
'Ελάχιστον βάθος : εἴκοσι πέντε (25) μέτρα.
'Ελάχιστον ἐμβαδόν : τετρακόσια (400) τετρ. μέτρα.

Κατὰ παρέκκλισιν θεωροῦνται ἄρτια καὶ οἰκοδομήσιμα τὰ οἰκόπεδα, τὰ ὁποῖα κατὰ τὴν 9.6.1973 ἡμέραν δημοσιεύσεως τοῦ Ν.Δ. 8/1973 «περὶ ΓΟΚ» εἶχον τὰς κάτωθι διαστάσεις :

'Ελάχιστον πρόσωπον : ἐννέα (9) μέτρα.
'Ελάχιστον βάθος : δώδεκα (12) μέτρα.
'Ελάχιστον ἐμβαδόν : ἑκατὸν εἴκοσι (120) τετρ. μέτρα.

3. Μέγιστον ποσοστὸν καλύψεως : τεσσαράκοντα (40%) ἐπὶ τοῖς ἑκατὸν ἐπὶ τῆς ἐπιφανείας τῶν οἰκοπέδων.
4. Συντελεστὴς δομήσεως : ἓν (1).
5. Μέγιστος ἐπιτρεπόμενος ἀριθμὸς ὀρόφων : τρεῖς (3).
6. Μέγιστον ὕψος : δέκα καὶ ἥμισυ (10,5) μέτρα.

Εἰς τὸν Ὑπουργὸν Χωροταξίας, Οἰκισμοῦ καὶ Περιβάλλοντος, ἀναθέτομεν τὴν δημοσίευσιν καὶ ἐκτέλεσιν τοῦ παρόντος Διατάγματος.

'Εν 'Αθήναις τῇ 14 Σεπτεμβρίου 1981


Ο ΠΡΟΕΔΡΟΣ ΤΗΣ ΔΗΜΟΚΡΑΤΙΑΣ


ΚΩΝΣΤΑΝΤΙΝΟΣ Γ. ΚΑΡΑΜΑΝΛΗΣ

Ο ΥΠΟΥΡΓΟΣ ΧΩΡΟΤΑΞΙΑΣ, ΟΙΚΙΣΜΟΥ ΚΑΙ ΠΕΡΙΒΑΛΛΟΝΤΟΣ


ΓΕΩΡΓΙΟΣ ΠΛΥΤΑΣ



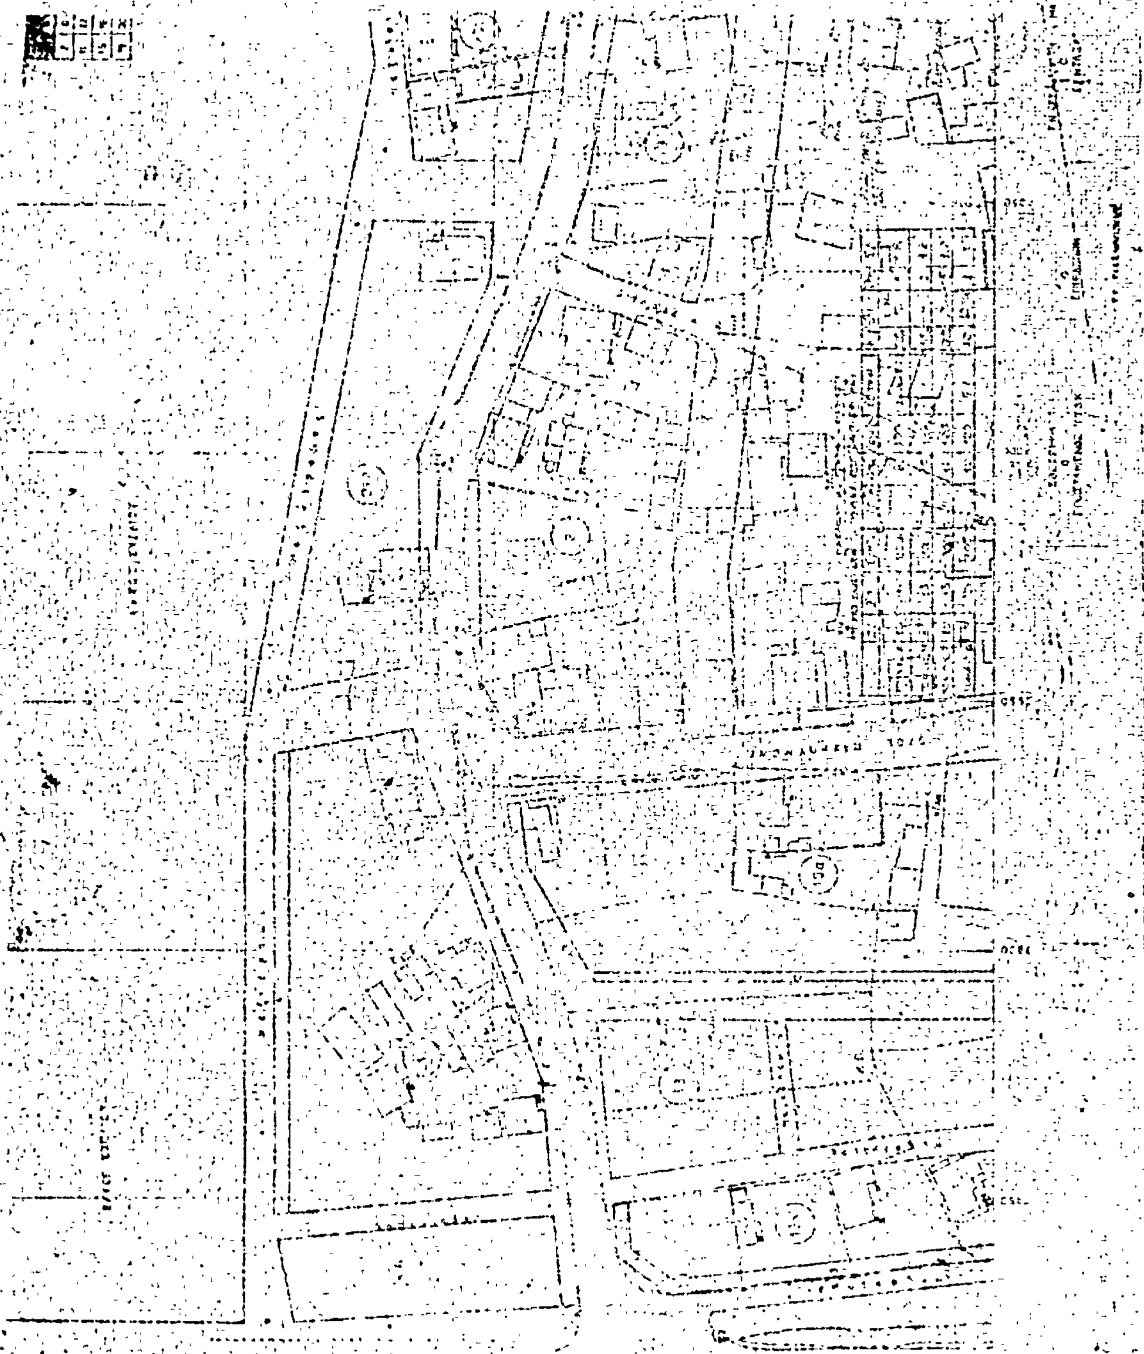

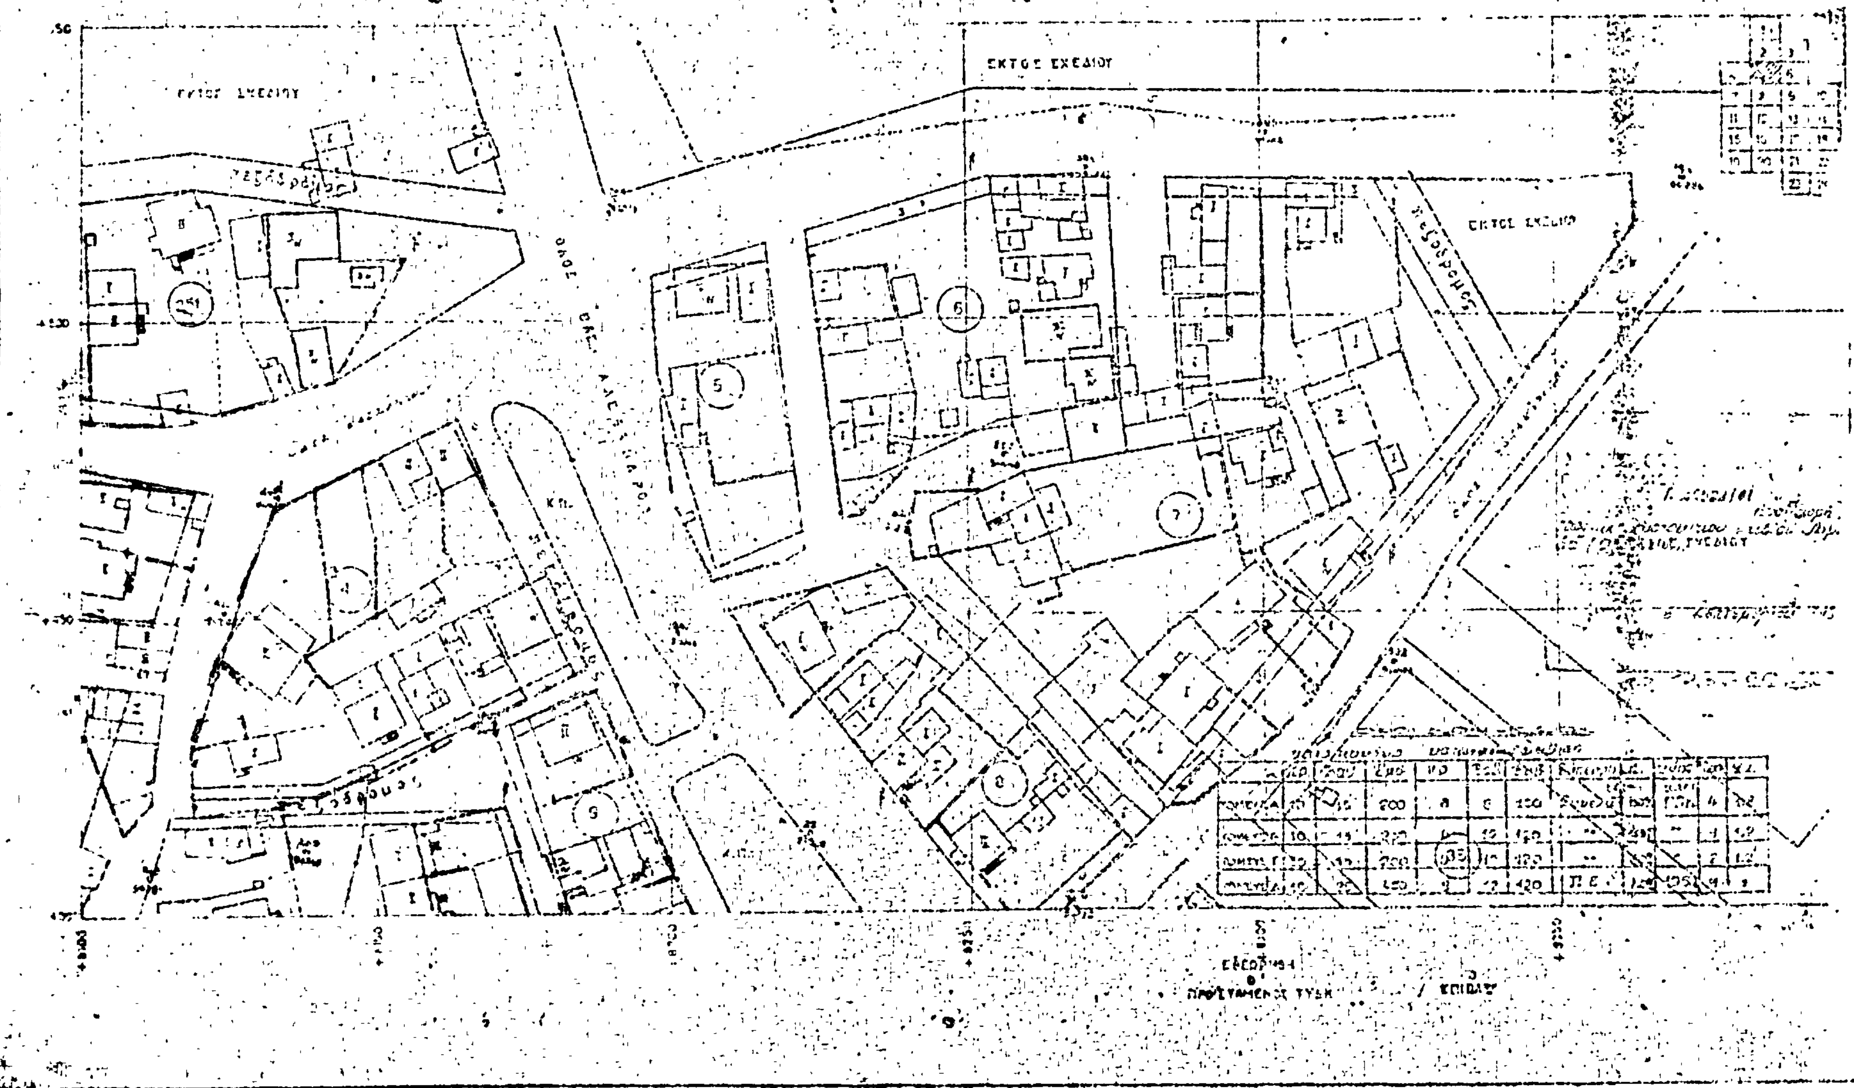
ΑΝΑΘΕΩΡ. ΡΥΜΟΤ. ΣΧΕΔΙΟΥ
ΛΑΓΚΑΔΑΣ
ΟΔΟΣ ΒΑΣ. ΑΛΕΞΑΝΔΡΟΥ
ΕΚΤΟΣ ΣΧΕΔΙΟΥ
ΕΚΤΟΣ ΣΧΕΔΙΟΥ
ΕΚΤΟΣ ΣΧΕΔΙΟΥ

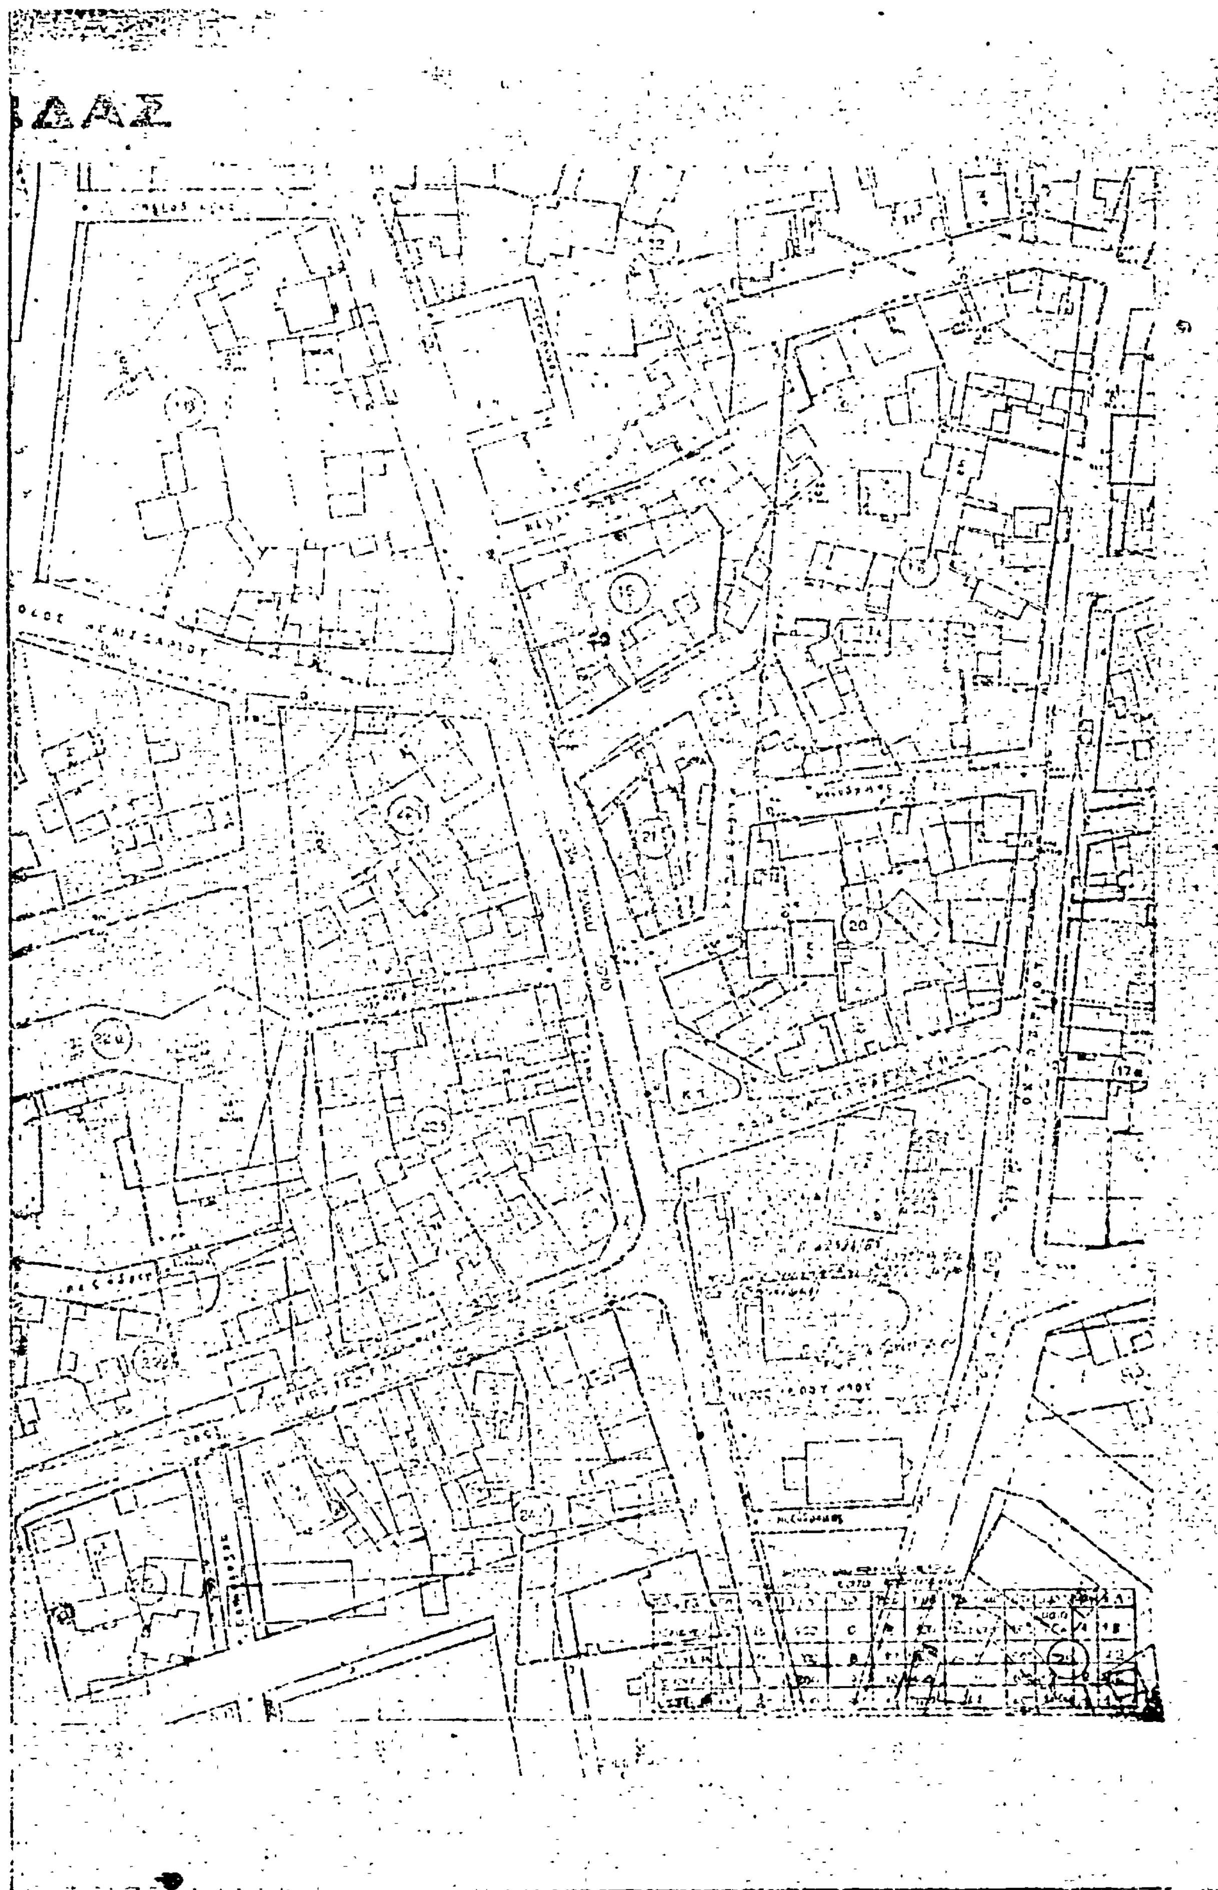



ΔΑΣ
ΟΔΟΣ
21
20


ΘΕΩΡΗΣΙΣ ΡΥΜΟΤΟΜΙΚΟΥ ΣΧΕΔΙΟΥ


ΑΔΑΣ

Ο.Λ. Β

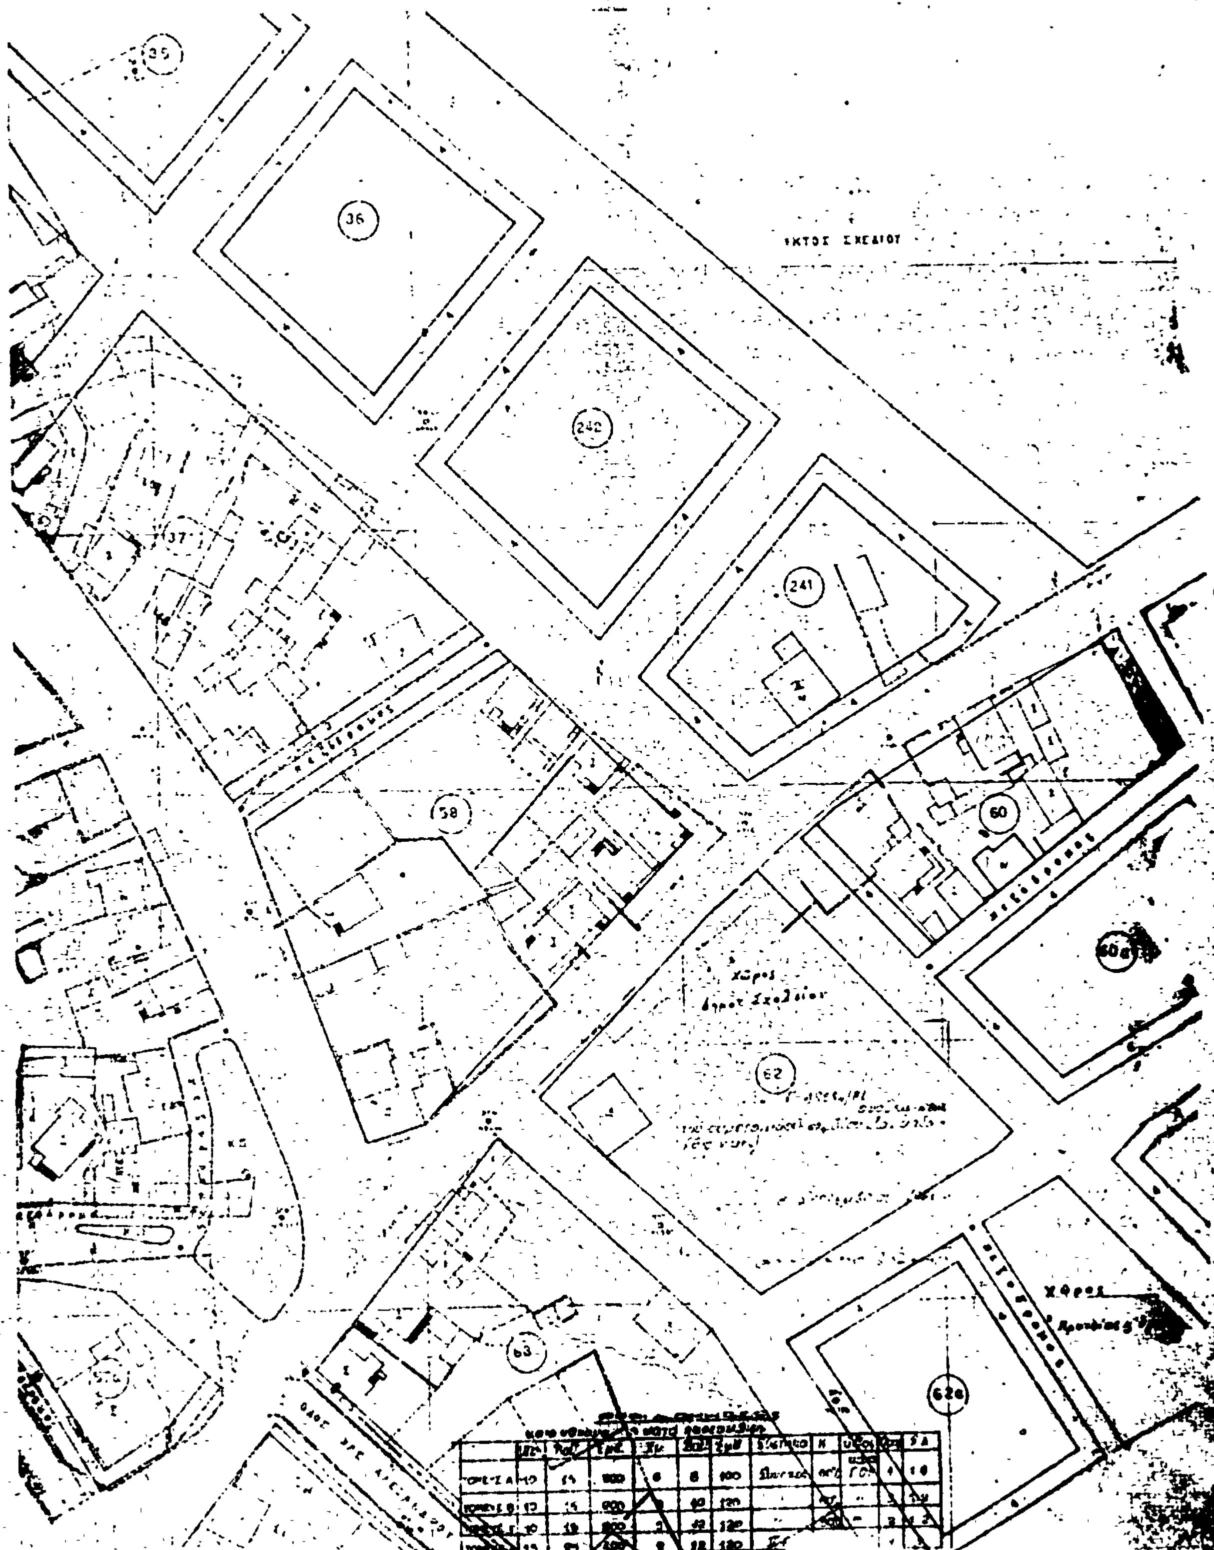



ΛΑΓΚΑ


ΔΑΣ

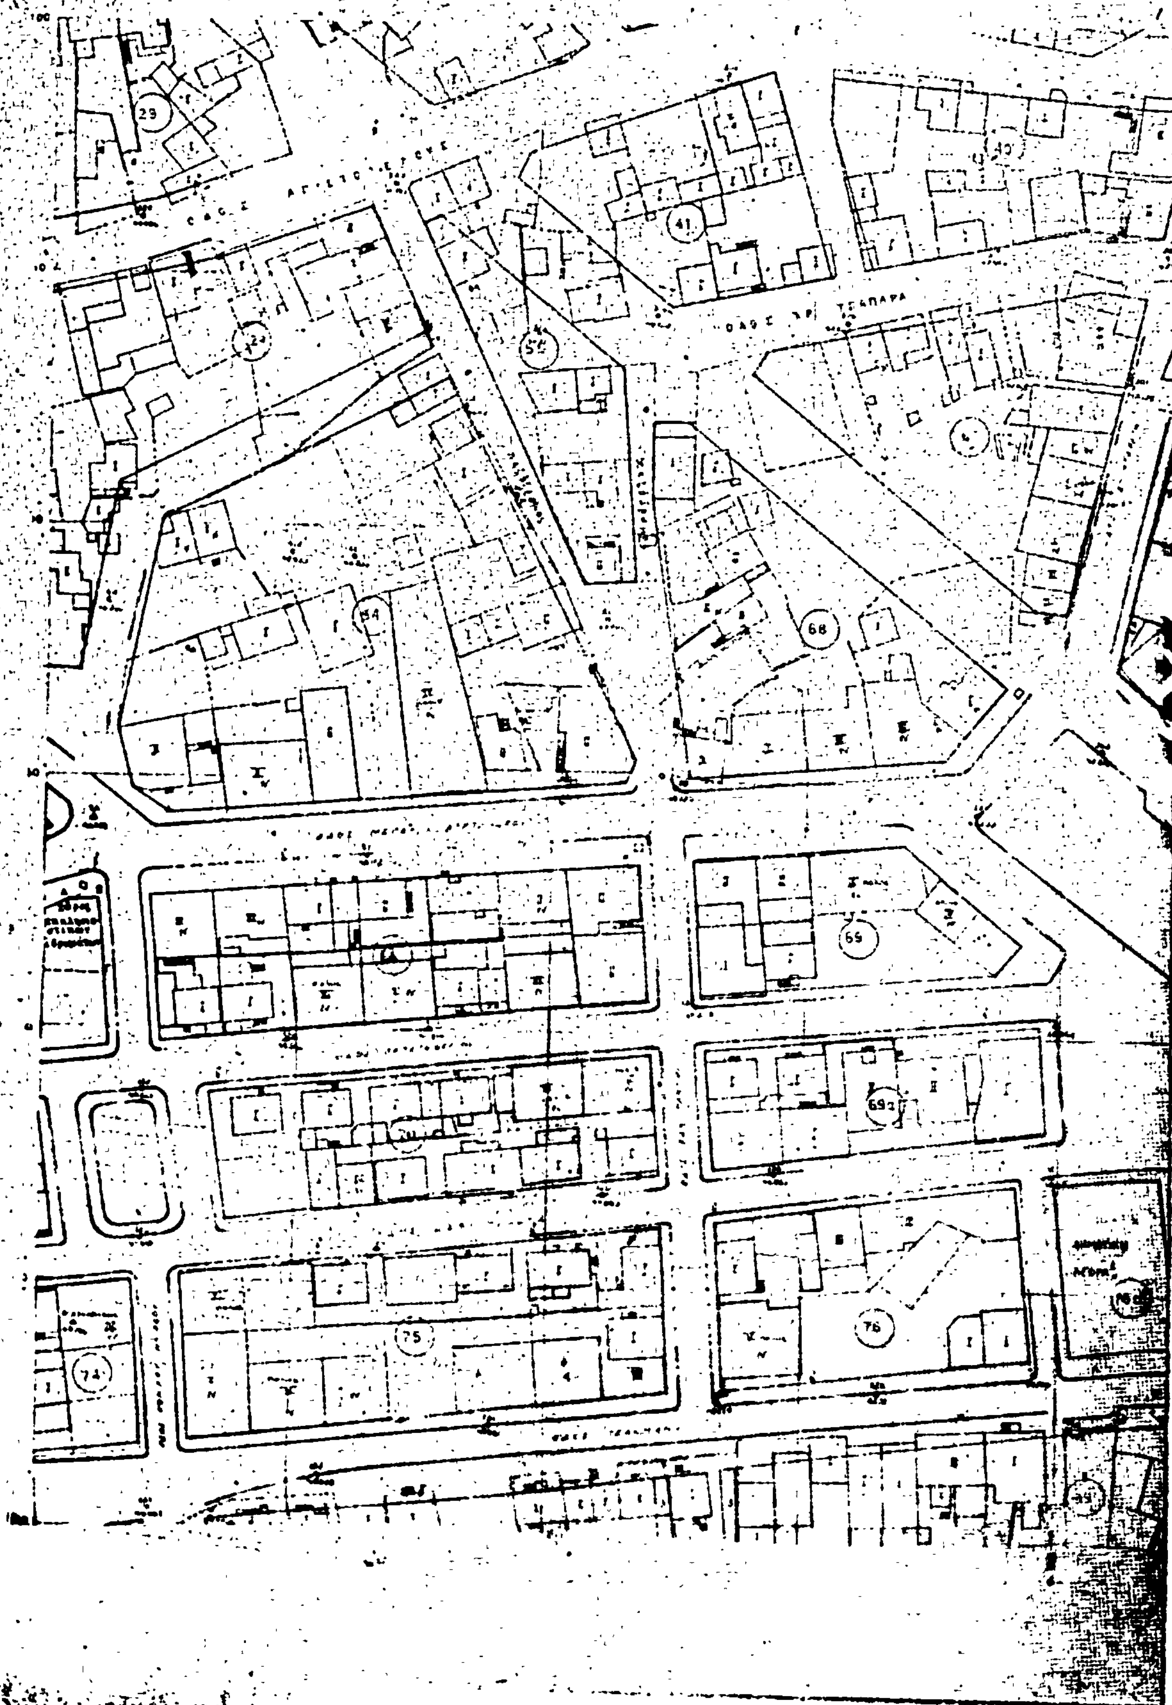
ΣΧΕΔΙΟΥ
ΛΑΓ
29
41
55
54
68
69
75
76
74

ΚΑΔΑΣ

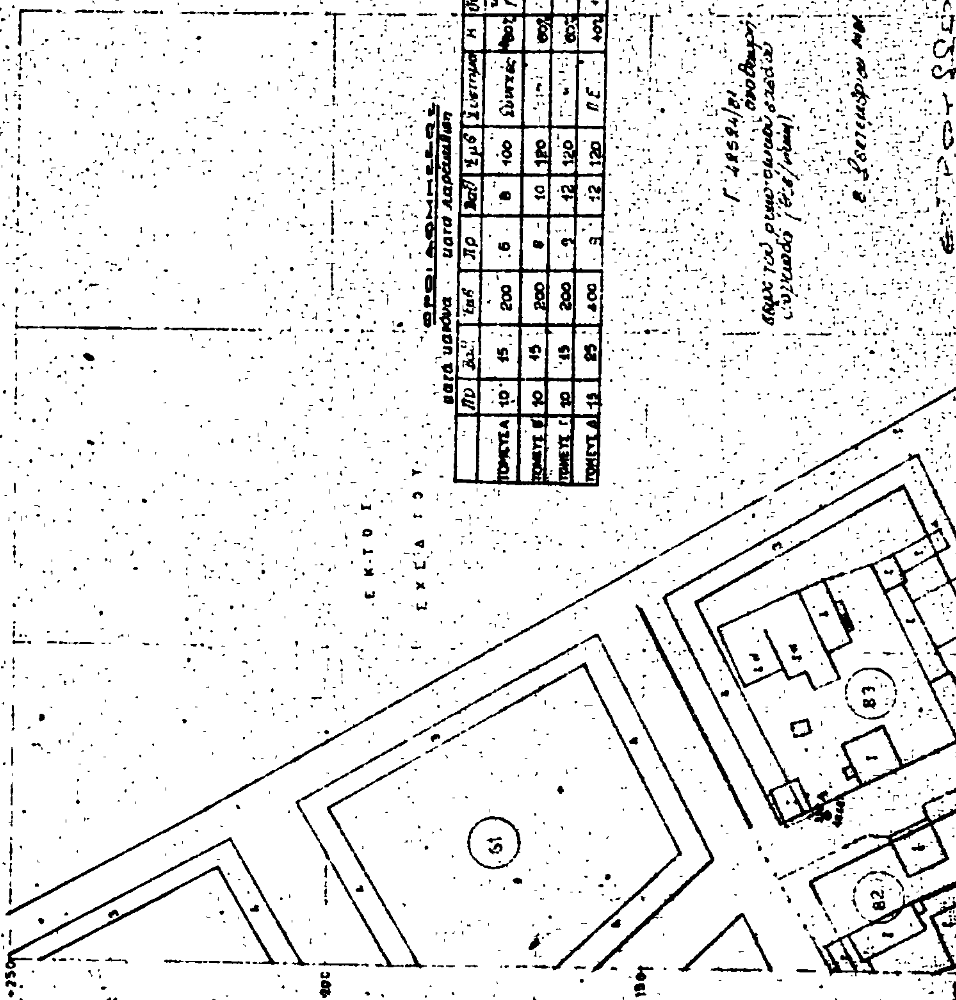

	Πρ	Βαθ	Εμβ	Πρ	Βαθ	Εμβ	Σύστημα	Κ	Ύψος	Οροφ	Σ.Δ.
ΤΟΜΕΥΣ Α	10	15	200	6	8	100	Συνεχές	[illegible]	κατά ΓΟΚ	4	1 8
ΤΟΜΕΥΣ Β	10	15	200	8	10	120	[illegible]	60%	[illegible]	3	1,2
ΤΟΜΕΥΣ Γ	10	15	200	9	12	120	[illegible]	60%	[illegible]	3	1.2
ΤΟΜΕΥΣ Δ	15	25	400	9	12	120	ΠΕ	40%	10,50	3	1

ΡΥΜΟΤ. ΣΧΕΔΙΟ ...ΑΓΚΑΔΑΣ

ΟΔΟΣ ΒΑΡΔΑΡΙΟΥ

ΕΚΤΟΣ ΣΧΕΔΙΟΥ

83 84 85 86 88 102 195 196 197 198 205


ΚΠ

ΟΡΟΙ ΔΟΜΗΣΕΩΣ

	[illegible]	[illegible]	[illegible]	[illegible]	[illegible]	[illegible]	[illegible]	[illegible]	[illegible]	[illegible]	[illegible]
ΤΟΜΕΥΣ Α	10	12	200	8	3	400	[illegible]	600	[illegible]	[illegible]	1.8
ΤΟΜΕΥΣ Β	10	12	200	8	[illegible]	120	—	600	[illegible]	3	1.2
ΤΟΜΕΥΣ Γ	[illegible]	15	[illegible]	[illegible]	[illegible]	200	[illegible]	[illegible]	[illegible]	2	[illegible]
ΤΟΜΕΥΣ Δ	15	20	400	8	[illegible]	120	[illegible]	[illegible]	[illegible]	3	[illegible]

ΘΕΩΡΗΣΗ ΡΥΜΟΤΟΜΙΚΟΥ ΣΧΕΔΙΟΥ

ΛΑΓΚ

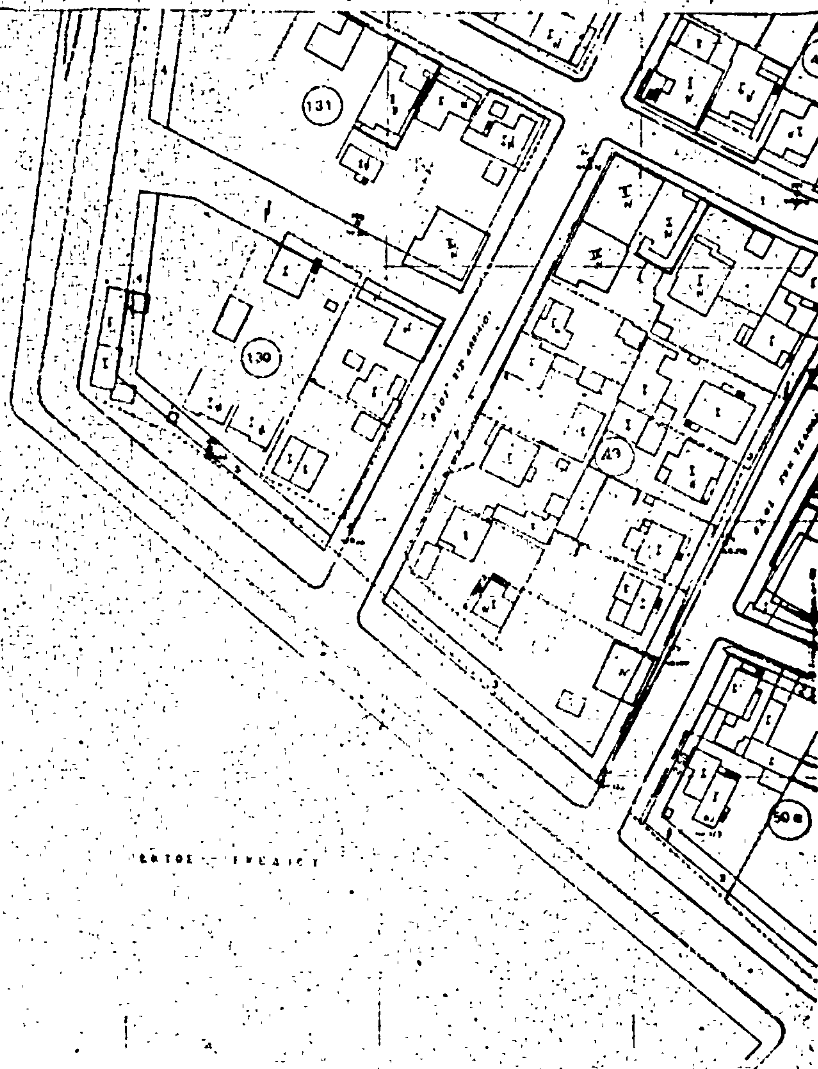



ΦΛ 15

ΕΚΤΟΣ ΣΧΕΔΙΟΥ

ΤΡΗΣΗ ΡΥΜΟ ΣΧΕΔΙΟΥ

96

95

97

98

99

99α

108

109

108α

112α

109α

111

112

112β

120


127


ΑΔΑΣ

	[illegible]	[illegible]	[illegible]	Πρ.	[illegible]	[illegible]	Σύστημα	[illegible]	[illegible]	[illegible]	[illegible]
ΤΟΜΕΥΣ Α	[illegible]	15	200	6	8	100	[illegible]	[illegible]	[illegible]	4	[illegible]
ΤΟΜΕΥΣ Β	10	15	200	6	[illegible]	100	[illegible]	[illegible]	[illegible]	3	[illegible]
ΤΟΜΕΥΣ Γ	10	15	[illegible]	9	12	100	[illegible]	[illegible]	[illegible]	2	[illegible]
ΤΟΜΕΥΣ Δ	15	20	400	9	12	20	[illegible]	[illegible]	[illegible]	9	[illegible]

ΘΕΩΡΗΣΗ ΡΥΜΟΤ
ΣΧΕΔΙΟΥ
ΛΑΓΚΑ
103
104
115
116
117

ΔΑΣ

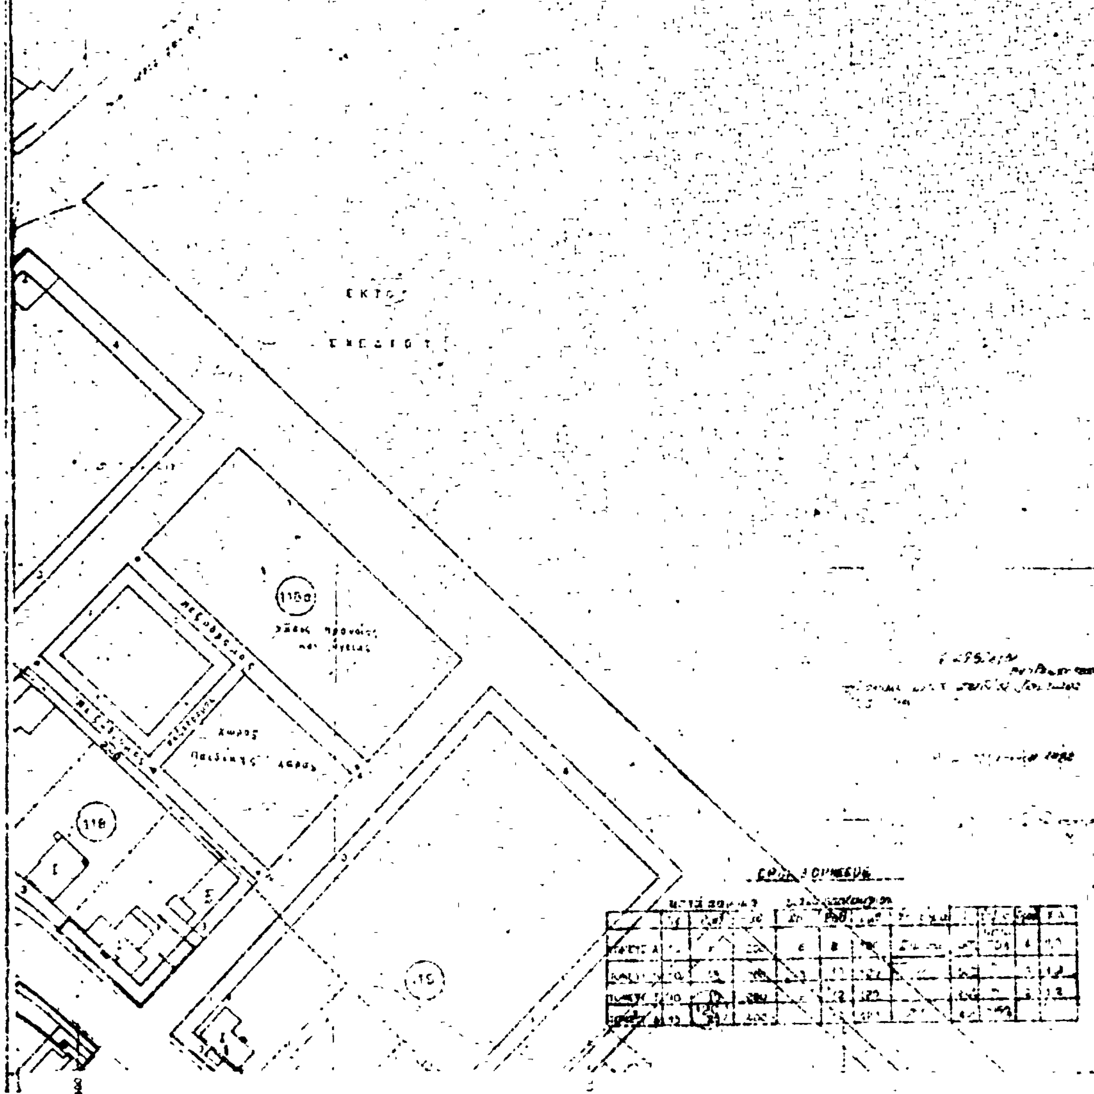

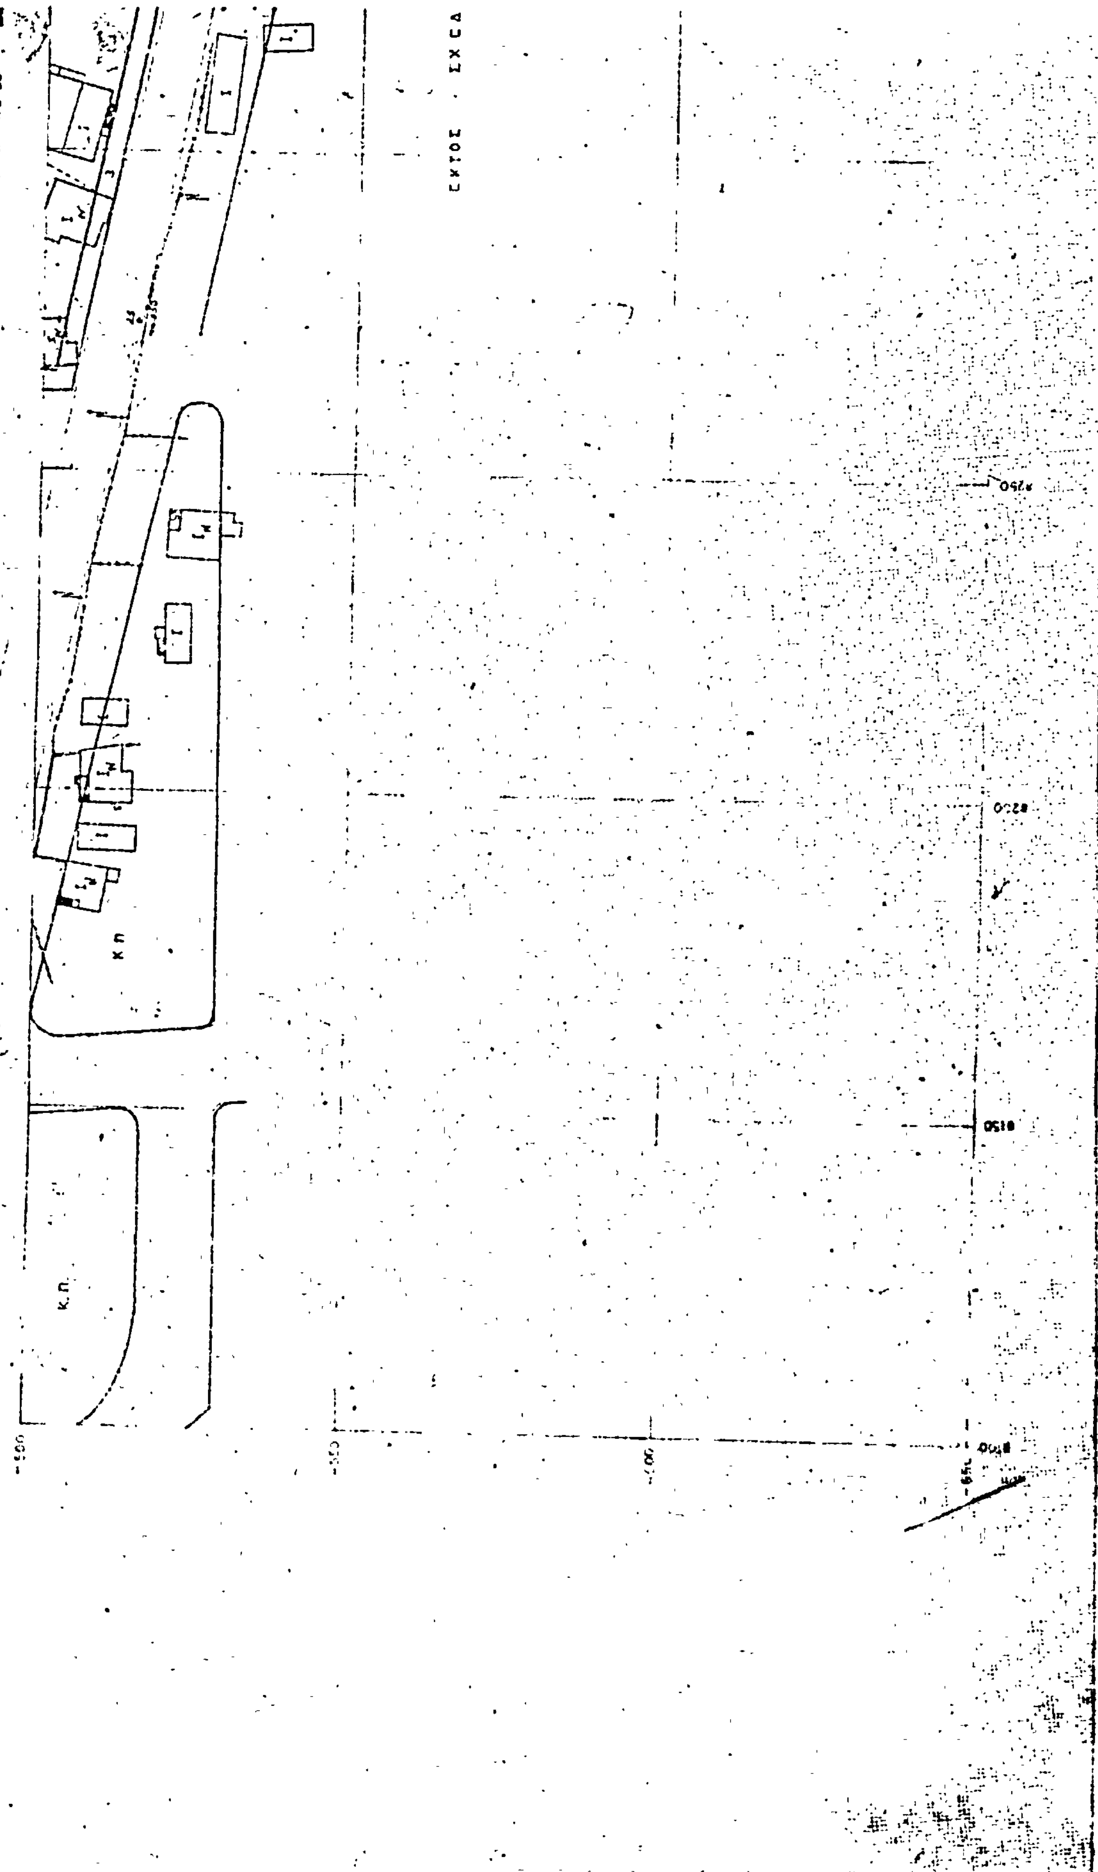
ΑΝΑΘΕΩΡ. ΡΥΜΟΤΟΜ. ΣΧΕΔΙΟΥ.
Κ.Π.
Κ.Π.

ΑΔΑΣ

ΦΛ 20

ΚΛΙΜΑΞ 1:500

ΑΠΟΘΗΚΗ Α.Τ.Ε.

ΕΚΤΟΣ ΣΧΕΔΙΟΥ

ΤΟΜΕΥΣ Α	10	15	200	[illegible]	[illegible]	120	[illegible]	[illegible]	[illegible]	[illegible]	[illegible]
ΤΟΜΕΥΣ Β	10	15	200	[illegible]	[illegible]	120	[illegible]	[illegible]	[illegible]	[illegible]	[illegible]
ΤΟΜΕΥΣ Γ	10	15	200	[illegible]	[illegible]	120	[illegible]	[illegible]	[illegible]	[illegible]	[illegible]
ΤΟΜΕΥΣ Δ	15	[illegible]	400	[illegible]	[illegible]	[illegible]	[illegible]	[illegible]	[illegible]	[illegible]	1

ΜΑΡΤ. 1973

ΡΥΜΟΤ. ΣΧΕΔΙΟΥ ΛΑΓΚΑΔΑΣ

Φ.Χ. 21

(121)

(122)

(123)

ΕΚΤΟΣ ΣΧΕΔΙΟΥ

ΕΚΤΟΣ ΣΧΕΔΙΟΥ

ΟΔΟΣ ΑΧ. ΤΖΕΛΙΔΗ

ΕΚΤΟΣ ΣΧΕΔΙΟΥ

ΟΡΟΙ ΔΟΜΗΣΕΩΣ

	κατά κανόνα			κατά παρέκκλιση							
	Πρ.	Βάθ.	Εμβ.	Πρ.	Βάθ.	Εμβ.	Σύστημα	Κάλ.	Ύψος	Όροφ.	Σ.Δ.
ΤΟΜΕΥΣ Α	10	15	200	6	8	100	Συνεχές	60%	κατά Γ.Ο.Κ.	4	1.8
ΤΟΜΕΥΣ Β	10	15	200	8	10	120	„	60%	„	3	1.2
ΤΟΜΕΥΣ Γ	10	15	200	9	12	120	„	60%	„	2	1.2
ΤΟΜΕΥΣ Δ	15	25	400	9	12	120	Π.Ε.	40%	10.50	3	1

Γ. 42524/81 αναθεωρήσεως του ρυμοτομικού σχεδίου Λαγκαδά (Θεσσαλονίκης).

8 Σεπτεμβρίου 1981

+8500 +8600 +8650

(2)

Περὶ τροποποιήσεως τοῦ ρυμοτομικοῦ σχεδίου Ἀθηνῶν, χαρακτηρισμοῦ ὡς διατηρητέων τῶν κυρίων ὄψεων κτιρίων τινῶν καὶ καθορισμοῦ εἰδικῶν ὅρων καὶ περιορισμῶν δομήσεως αὐτοῦ ὡς καὶ τοῦ οἰκοπέδου ἰδιοκτησίας ΤΣΜΕΔΕ.

Ο ΠΡΟΕΔΡΟΣ ΤΗΣ ΕΛΛΗΝΙΚΗΣ ΔΗΜΟΚΡΑΤΙΑΣ

Ἔχοντες ὑπ' ὄψει :

1. Τὰς διατάξεις τοῦ ἀπὸ 17 Ἰουλίου 1923 Ν. Δ/τος «περὶ σχεδίων πόλεων κ.λ.π.» ὡς μεταγενεστέρως ἐτροποποιήθησαν καὶ συνεπληρώθησαν καὶ εἰδικώτερον τῶν ἄρθρων 3, 9 καὶ 70 αὐτοῦ.
2. Τὰς διατάξεις τοῦ ἀπὸ 8.9.1923 Δ/τος «περὶ καθορισμοῦ τῆς κατὰ τὸ ἄρθρον 3 τοῦ ἀπὸ 17.7.1923 Ν. Δ/τος «περὶ σχεδίων πόλεων κ.λ.π.» προθεσμίας» (ΦΕΚ 257/Α') καὶ ὅτι ἡ κατὰ τὸ Διάταγμα αὐτὸ προθεσμία παρῆλθεν ἄπρακτος.
3. Τὸ ὑπ' ἀριθ. 23371/171/3.9.1980 ἔγγραφον τῆς Διευθύνσεως Παραδοσιακῶν Οἰκισμῶν καὶ Περιβάλλοντος (Γ7) πρὸς τὸν Δῆμον Ἀθηναίων καὶ ὅτι παρῆλθεν ἄπρακτος ἡ δι' αὐτοῦ τασσομένη προθεσμία.
4. Τὰς διατάξεις τοῦ Ν.Δ. 8/1973 «περὶ Γ.Ο.Κ.», ὡς ἐτροποποιήθη διὰ τοῦ Ν.Δ. 205/1974 (ΦΕΚ 363/Α') καὶ εἰδικώτερον τῶν ἄρθρων 25Α καὶ 79 παράγραφος 6 αὐτοῦ, ὡς αὕτη ἀντικατεστάθη διὰ τῆς παραγράφου 1 τοῦ ἄρθρου 4 τοῦ Νόμου 622/1977 «περὶ εἰσπράξεως ὑπὸ τοῦ Δημοσίου Ταμείου τῶν διὰ τὴν ἔκδοσιν οἰκοδομικῶν ἀδειῶν καταβαλλομένων φόρων κ.λ.π.» (ΦΕΚ 171/Α').
5. Τὰς διατάξεις τοῦ Ν. 947/1979 «περὶ οἰκιστικῶν περιοχῶν» (ΦΕΚ 169/Α') καὶ εἰδικώτερον τοῦ ἄρθρου 62 (παρ. 1) αὐτοῦ.
6. Τὰς διατάξεις τοῦ Ν. 1032/1980 «περὶ συστάσεως Ὑπουργείου Χωροταξίας, Οἰκισμοῦ καὶ Περιβάλλοντος» (ΦΕΚ 57/Α') καὶ εἰδικώτερον τῶν ἄρθρων 2, 3 καὶ 7 αὐτοῦ.
7. Τὴν ἀπὸ 12.7.1980 εἰσήγησιν τῆς Διευθύνσεως Παραδοσιακῶν Οἰκισμῶν καὶ Περιβάλλοντος (Γ7).
8. Τὴν ὑπ' ἀριθ. 746/1980 γνωμοδότησιν τοῦ Συμβουλίου Δημοσίων Ἔργων (Τμῆμα Οἰκισμοῦ).
9. Τὴν ὑπ' ἀριθ. 639/1981 γνωμοδότησιν τοῦ Συμβουλίου τῆς Ἐπικρατείας, προτάσει τοῦ Ὑπουργοῦ Χωροταξίας, Οἰκισμοῦ καὶ Περιβάλλοντος, ἀποφασίζομεν :

Ἄρθρον 1.

Ἐγκρίνεται ἡ τροποποίησις τοῦ ρυμοτομικοῦ σχεδίου Ἀθηνῶν κατὰ τὸ οἰκοδομικὸν τετράγωνον τὸ περικλειόμενον ὑπὸ τῶν ὁδῶν Παπαρρηγοπούλου, Π. Πατρῶν Γερμανοῦ, πλατείας Ἁγίων Θεοδώρων, Σκουλενίου καὶ Πραξιτέλους, ὡς καὶ ἡ κατάργησις τμημάτων στοῶν, ὡς ἐμφαίνεται εἰς τὸ ὑπὸ τοῦ Ἀναπληρωτοῦ Γενικοῦ Διευθυντοῦ Οἰκισμοῦ θεωρημένον διὰ τῆς ὑπ' ἀριθ. Γ.32074/1981 πράξεως αὐτοῦ σχετικὸν πρωτότυπον διάγραμμα ὑπὸ κλίμακα 1 : 500, τοῦ ὁποίου συνοπτικὸν ἀντίτυπον δημοσιεύεται μετὰ τοῦ παρόντος.

Ἄρθρον 2.

Χαρακτηρίζονται ὡς διατηρητέαι αἱ κύριαι ὄψεις τῶν κάτωθι κτιρίων τῶν κειμένων ἐντὸς τοῦ διὰ τοῦ ἄρθρου 1 τοῦ παρόντος τροποποιουμένου οἰκοδομικοῦ τετραγώνου α) τοῦ Ὑπουργείου Ναυτικῶν ἐπὶ τῶν ὁδῶν Παπαρρηγοπούλου καὶ Π. Πατρῶν Γερμανοῦ, β) τοῦ ἐπὶ τῆς ὁδοῦ Παπαρρηγοπούλου, γ) τοῦ ἐπὶ τῶν ὁδῶν Παπαρρηγοπούλου καὶ Πραξιτέλους καὶ δ) τῶν ἐπὶ τῆς ὁδοῦ Πραξιτέλους, ὡς ἐμφαίνονται ὑπὸ στοιχεῖα α, β, γ, δ, ε καὶ στ ἀντιστοίχως εἰς τὸ ὑπὸ τοῦ Ἀναπληρωτοῦ Γενικοῦ Διευθυντοῦ Οἰκισμοῦ θεωρημένον διὰ τῆς ὑπ' ἀριθ. Γ.32074/1981 πράξεως αὐτοῦ σχετικὸν πρωτότυπον διάγραμμα ὑπὸ κλίμακα 1 : 500, τοῦ ὁποίου συνοπτικὸν ἀντίτυπον δημοσιεύεται μετὰ τοῦ παρόντος.

Ἄρθρον 3.

Α. Οἱ ὅροι καὶ περιορισμοὶ τῶν κατὰ τὰ ἀνωτέρω καθοριζομένων κτιρίων ὡς διατηρητέων ὑπὸ στοιχεῖα β, γ, δ, ε καὶ στ, ὁρίζονται ὡς ἀκολούθως :

1. Μέγιστος ἐπιτρεπόμενος ἀριθμὸς ὀρόφων τέσσαρες (4), ἐκ τῶν ὁποίων ὁ τελευταῖος ἐν ἐσοχῇ καὶ ὡς κάτωθι :

α) Τὰ διώροφα κτίρια (δ, στ) δύνανται νὰ ἀποκτήσουν ἕνα (1) ὄροφον εἰσέτι ἐπὶ τῆς προσόψεως, ὁ ὁποῖος νὰ ἐντάσσεται εἰς τὴν ἀρχιτεκτονικὴν μορφὴν τοῦ κτιρίου καὶ ἕνα (1) ὄροφον ἐν ἐσοχῇ καὶ εἰς ἀπόστασιν τριῶν καὶ ἡμίσεος (3,50) μέτρων ἐκ τῆς οἰκοδομικῆς γραμμῆς.

β) Τὰ τριώροφα κτίρια (β, γ καὶ ε) δύνανται νὰ ἀποκτήσουν ἕνα (1) ὄροφον ἐν ἐσοχῇ καὶ εἰς ἀπόστασιν τριῶν καὶ ἡμίσεος (3,50) μέτρων ἐκ τῆς οἰκοδομικῆς γραμμῆς.

2. Ποσοστὸν καλύψεως :

α) Τοῦ ἰσογείου καὶ τοῦ πρώτου ὀρόφου ἑκατὸν ἐπὶ τοῖς ἑκατὸν (100 %).

β) Τοῦ δευτέρου ὀρόφου ἐνενήκοντα ἐπὶ τοῖς ἑκατὸν (90 %) καὶ

γ) Τοῦ ἐν ἐσοχῇ ὀρόφου, τὸ προκῦπτον ἀπὸ τὴν ὑποχώρησιν τοῦ ὀρόφου κατὰ τρία καὶ ἥμισυ (3,50) μέτρα ἐκ τῆς οἰκοδομικῆς γραμμῆς καὶ ἡ τοποθέτησις τῆς ὀπισθίας ὄψεώς του κατὰ προέκτασιν τῆς ἀντιστοίχου ὄψεως τοῦ ὑποκειμένου δευτέρου ὀρόφου.

3. Ἡ συνολικὴ μεγίστη ἐκμεταλλεύσιμος ἐπιφάνεια ὅλων τῶν ὀρόφων ποὺ δικαιοῦνται νὰ ἀνοικοδομήσουν οἱ ἰδιοκτῆται τῶν ὡς ἄνω ἀκινήτων δὲν δύναται νὰ εἶναι μεγαλύτερη ἀπὸ τὴν νομίμως προκύπτουσαν μὲ τὴν ἐφαρμογὴν τῶν ὅρων δομήσεως, οἱ ὁποῖοι θὰ ἰσχύουν διὰ τὸ οἰκόπεδόν τους κατὰ τὸν χρόνον ὑποβολῆς εἰς τὴν Δ/νσιν Πολεοδομίας Ἀθηνῶν τῆς μελέτης ἀνοικοδομήσεώς των.

4. Ὁ φωτισμὸς καὶ ὁ ἀερισμὸς τῶν χώρων κυρίας χρήσεως ἐπιτρέπεται νὰ γίνεται ἀπὸ ἀκάλυπτα τμήματα τοῦ οἰκοπέδου ἐλαχίστης ἐπιφανείας πέντε (5) τετραγωνικῶν μέτρων καὶ ἐλαχίστης διαστάσεως δύο (2) μέτρων.

5. Τὰ μέγιστα ὕψη τῶν κτιρίων ἐν προσόψει καὶ ἐν ἐσοχῇ ὁρίζονται ὑπὸ τῆς Ἐπιτροπῆς Ἐνασκήσεως Ἀρχιτεκτονικοῦ Ἐλέγχου (Ε.Ε.Α.Ε.) εἰς τρόπον ὥστε νὰ ἐναρμονίζωνται τόσον πρὸς τὰ ὕψη τῶν ὑπαρχόντων καὶ διατηρουμένων τριωρόφων κτιρίων ὅσον καὶ πρὸς τὰ παραδοσιακὰ πρότυπα.

6. Αἱ ἀρχιτεκτονικαὶ μελέται τῶν κτιρίων δέον νὰ ἐγκρίνωνται ὑπὸ τῆς Ἐπιτροπῆς Ἐνασκήσεως Ἀρχιτεκτονικοῦ Ἐλέγχου (Ε.Ε.Α.Ε.).

Ἄρθρον 4.

Οἱ ὅροι καὶ περιορισμοὶ δομήσεως τοῦ οἰκοπέδου ἰδιοκτησίας ΤΣΜΕΔΕ κειμένου ἐπὶ τοῦ διὰ τοῦ ἄρθρου 1 τοῦ παρόντος τροποποιουμένου οἰκοδομικοῦ τετραγώνου ὁρίζονται ὡς κάτωθι :

1. Μέγιστον ποσοστὸν καλύψεως τοῦ οἰκοπέδου :

α) Τοῦ ἰσογείου ἑκατὸν ἐπὶ τοῖς ἑκατὸν (100 %) τῆς ἐπιφανείας αὐτοῦ.

β) Τοῦ πρώτου, δευτέρου, τρίτου, τετάρτου καὶ πέμπτου ὀρόφου μὲ ὑποχώρησιν αὐτῶν ἀπὸ μὲν τοῦ ὀπισθίου ὁρίου κατὰ τρία (3) μέτρα ἕως τέσσαρα μέτρα καὶ εἴκοσιν ἑκατοστὰ (4,20) τοῦ μέτρου ἀπὸ δὲ τοῦ ὁρίου πρὸς τὸ κτίριον τοῦ Ὑπουργείου Ναυτικῶν κατὰ τρία (3) μέτρα.

γ) Τοῦ ἕκτου καὶ ἑβδόμου ἐν ἐσοχῇ ὀρόφων μὲ ὑποχώρησιν αὐτῶν, ἀπὸ τῆς οἰκοδομικῆς γραμμῆς κατὰ δύο καὶ ἥμισυ (2,50) μέτρα, ἀπὸ τοῦ ὀπισθίου ὁρίου κατὰ τρία (3) μέτρα ἕως τέσσαρα μέτρα καὶ εἴκοσι ἑκατοστὰ τοῦ μέτρου (4,20) καὶ ἀπὸ τοῦ ὁρίου πρὸς τὸ κτίριον τοῦ Ὑπουργείου Ναυτικῶν κατὰ πέντε καὶ ἥμισυ μέτρα (5,50), ὡς αἱ ἀνωτέρω ρυθμίσεις ἐμφαίνονται εἰς τὸ σχέδιον μεγίστων περιγραμμάτων καλύψεως ὑπὸ κλίμακα 1 : 200 θεωρημένον ὑπὸ τοῦ Ἀναπληρωτοῦ Γενικοῦ Διευθυντοῦ Οἰκισμοῦ διὰ τῆς ὑπ' ἀριθ. Γ.32074/1981 πράξεως αὐτοῦ τοῦ ὁποίου συνοπτικὸν ἀντίτυπον δημοσιεύεται μετὰ τοῦ παρόντος.

2. Ἡ συνολικὴ μεγίστη ἐκμεταλλεύσιμος ἐπιφάνεια ὅλων τῶν ὀρόφων δὲν δύναται νὰ εἶναι μεγαλύτερη ἀπὸ τὴν νομίμως προκύπτουσα διὰ μὴ ἐφαρμογῆς τῶν ὅρων δομήσεως, οἱ ὁποῖοι ἴσχυον διὰ τὸ οἰκόπεδον κατὰ τὸν χρόνον ὑποβολῆς εἰς τὴν Δ/νση Πολεοδομίας Ἀθηνῶν τῆς μελέτης ἀνοικοδομήσεώς του.

3. Ἡ κατανομὴ τῆς ἀνωτέρω ἐπιφανείας κατ' ὀρόφους δέον νὰ εἶναι σύμφωνος μὲ τὰ μέγιστα περιγράμματα καλύψεως, ὡς ἐμφαίνεται εἰς τὸ συνημμένον διάγραμμα.

4. Μέγιστος ἐπιτρεπόμενος ἀριθμὸς ὀρόφων ὀκτὼ (8) ἐκ τῶν ὁποίων οἱ δύο τελευταῖοι ἐν ἐσοχῇ, μὲ μέγιστον ὕψος τοῦ κτιρίου εἴκοσιν ὀκτὼ καὶ ἥμισυ (28,50) μέτρα, μετρούμενον ἀπὸ τὴν γωνίαν τοῦ κτιρίου τοῦ Ὑπουργείου Ναυτικῶν, εἰς τὴν συμβολὴν τῶν ὁδῶν Π. Πατρῶν Γερμανοῦ καὶ Παπαρρηγοπούλου.

5. Τὸ ὑπόγειον τοῦ νέου κτιρίου δύναται νὰ ἐπεκταθῇ εἰς ὅλον τὸν χῶρον τοῦ οἰκοπέδου, οἱ δὲ ἐναπομένοντες χῶροι του μετὰ τὴν ἀφαίρεσιν τῶν ἀπαραιτήτων διὰ τὰς ἀρχαιότητας, νὰ διατίθενται διὰ τὰς ἀνάγκας τοῦ κτιρίου ἢ διὰ ἄλλας ἐπιτρεπομένας χρήσεις.

6. Ἡ ἀρχιτεκτονικὴ μελέτη τοῦ κτιρίου δέον νὰ ἐγκριθῇ ὑπὸ τῆς Ἐπιτροπῆς Ἐνασκήσεως Ἀρχιτεκτονικοῦ Ἐλέγχου (Ε.Ε.Α.Ε.).

Εἰς τὸν Ὑπουργὸν Χωροταξίας, Οἰκισμοῦ καὶ Περιβάλλοντος, ἀναθέτομεν τὴν δημοσίευσιν καὶ ἐκτέλεσιν τοῦ παρόντος Διατάγματος.

Ἐν Ἀθήναις τῇ 22 Σεπτεμβρίου 1981


Ο ΠΡΟΕΔΡΟΣ ΤΗΣ ΔΗΜΟΚΡΑΤΙΑΣ

ΚΩΝΣΤΑΝΤΙΝΟΣ Γ. ΚΑΡΑΜΑΝΛΗΣ

Ο ΥΠΟΥΡΓΟΣ ΧΩΡΟΤΑΞΙΑΣ, ΟΙΚΙΣΜΟΥ ΚΑΙ ΠΕΡΙΒΑΛΛΟΝΤΟΣ

ΓΕΩΡΓΙΟΣ ΠΛΥΤΑΣ



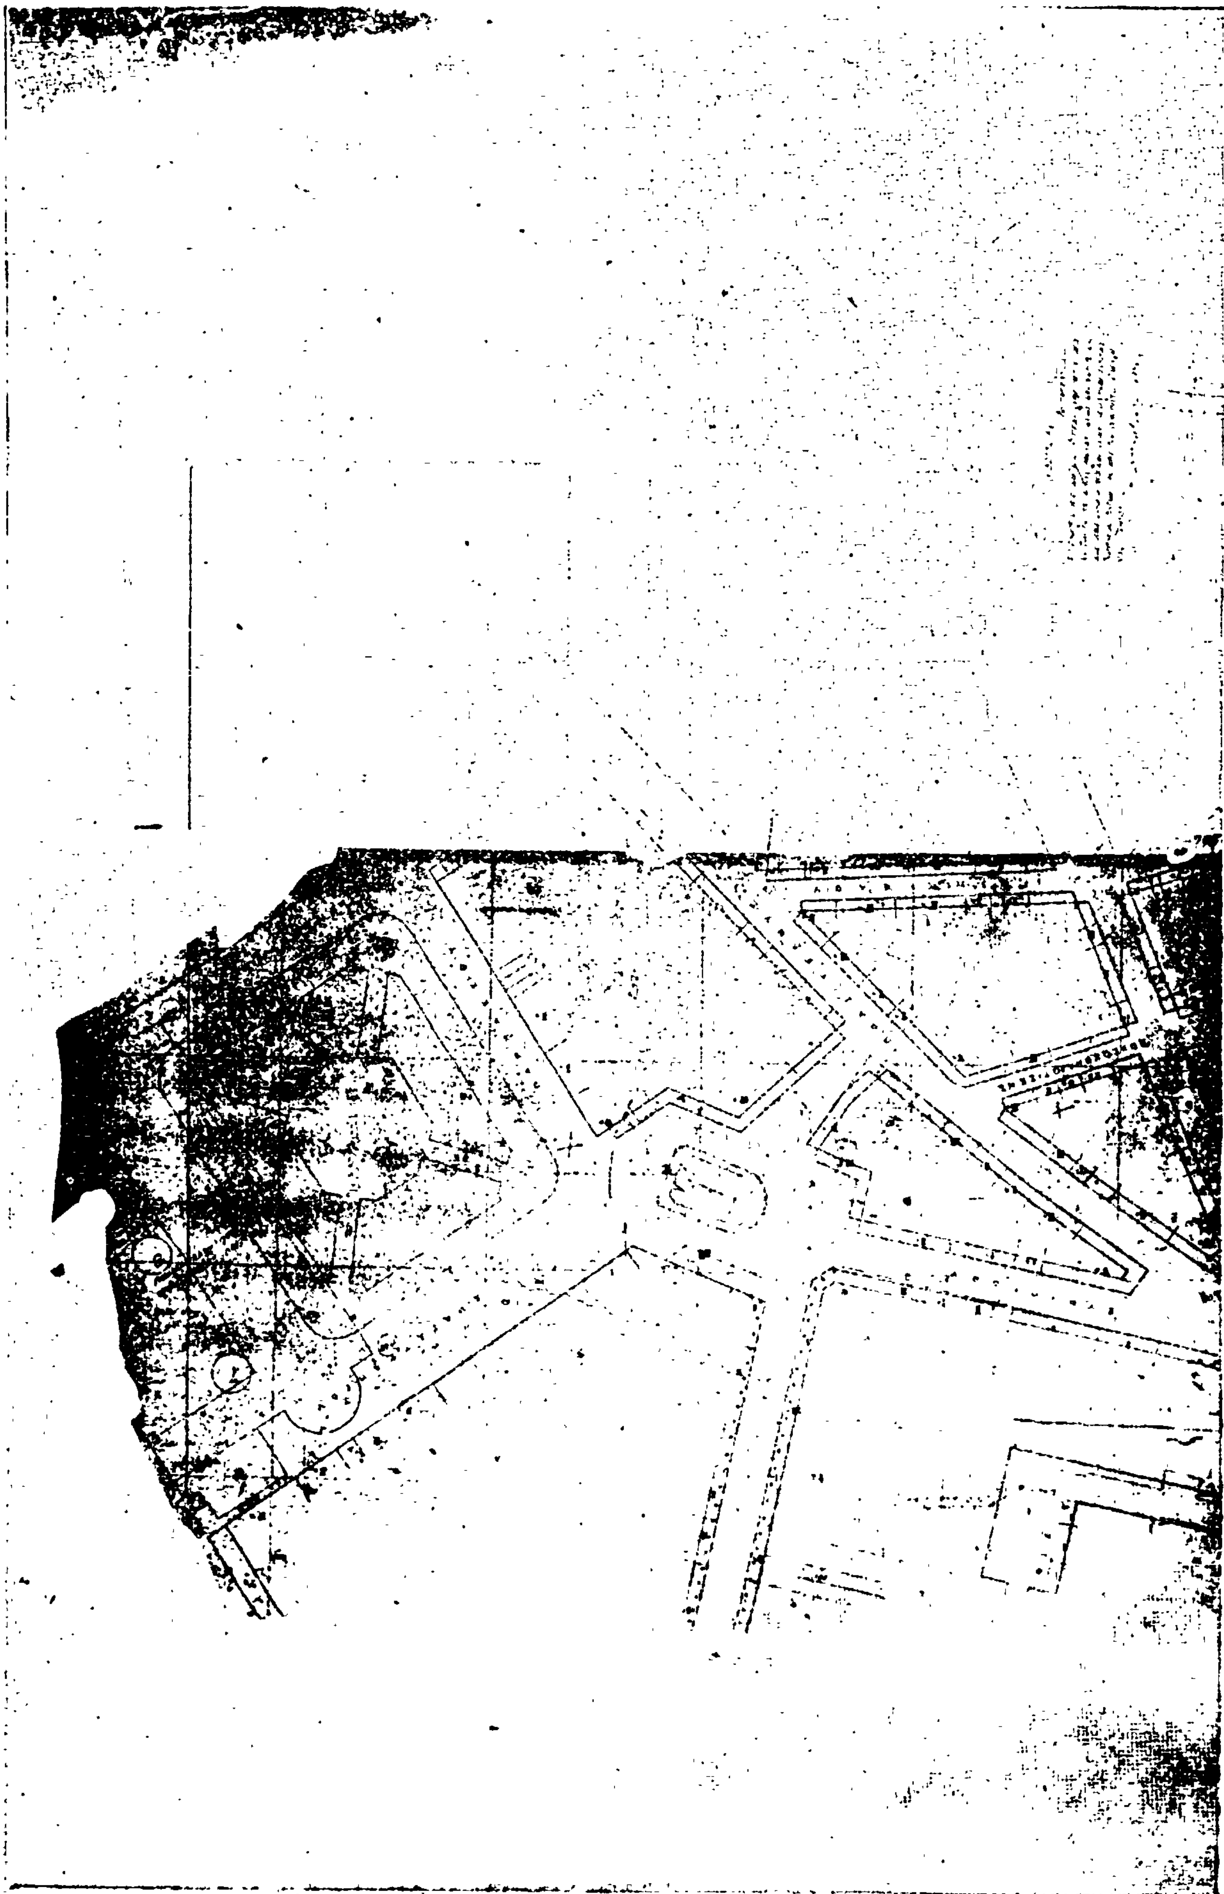

ΚΛΙΜΑΞ 1:200

ΜΕΓΙΣΤΑ ΠΕΡΙΓΡΑΜΜΑΤΑ ΚΑΛΥΨΕΩΣ

1ος ΟΡΟΦΟΣ ... ΑΒΓΔΑ

2ος,3ος,4ος,5ος,6ος ΟΡ ... ΕΗΙΔΕ

7ος,8ος ΟΡΟΦΟΣ ... ΛΘΙΚΛ

ΒΓ=30.14

ΑΒ=32.77

ΔΓ=34.03

ΑΔ=28.75

ΥΠΟΥΡΓΕΙΟ ΝΑΥΤΙΛΙΑΣ

ΟΔΟΣ ΠΑΛΑΙΩΝ ΠΑΤΡΩΝ ΓΕΡΜΑΝΟΥ

+28.50 ΜΕΓΙΣΤΗ ΕΠΙΤΡΕΠΟΜΕΝΗ ΣΤΑΘΜΗ 8ος ΟΡΟΦΟΣ

6ος ΟΡΟΦΟΣ

ΥΠΟΥΡΓΕΙΟ ΝΑΥΤΙΛΙΑΣ

20.00 ΑΝΩΤΑΤΟ ΥΨΟΣ ΑΠΟ ΓΕΝΙΚΑΣ ΥΠΟΥΡΓΕΙΟΥ ΝΑΥΤΙΛΙΑΣ

32.95 28.75 14.15

ΟΔΟΣ ΠΑΛΑΙΩΝ ΠΑΤΡΩΝ ΓΕΡΜΑΝΟΥ

ΤΟΜΗ

ΚΛΙΜΑΞ 1:200

Γ.82079/81

Αθήνα 8 Σεπτεμβρίου 1981

Ο. Φουσσου

Η ΓΕΝΙΚΗ ΔΙΕΥΘΥΝΣΗ ΤΟΥ ΕΘΝΙΚΟΥ ΤΥΠΟΓΡΑΦΕΙΟΥ

ΓΝΩΣΤΟΠΟΙΕΙ ΟΤΙ:

Ἡ ἐτήσια συνδρομὴ τῆς Ἐφημερίδας τῆς Κυβερνήσεως, ἡ τιμὴ τῶν φύλλων της ποὺ πωλοῦνται τμηματικὰ καὶ τὰ τέλη δημοσιεύσεων στὴν Ἐφημερίδα τῆς Κυβερνήσεως, καθορίσθηκαν ἀπὸ 1 Ἰανουαρίου 1981 ὡς ἀκολούθως:

Α' ΕΤΗΣΙΕΣ ΣΥΝΔΡΟΜΕΣ

1. Γιὰ τὸ Τεῦχος Α'	Δραχ.	1.500
2. » » » Β'	»	3.000
3. » » » Γ'	»	1.000
4. » » » Δ'	»	2.500
5. » » » Νομικῶν Προσώπων Δ.Δ. κ.λπ.	»	1.000
6. » » » Ἀν. Εἰδ. Δικαστηρίου	»	200
7. » » » Παράρτημα	»	600
8. » » » Ἀνωνύμων Ἑταιρειῶν κ.λπ.	»	7.000
9. » » Δελτίο Ἐμπορικῆς καὶ Βιομηχανικῆς Ἰδιοκτησίας	»	600
10. Γιὰ ὅλα τὰ τεύχη καὶ τὸ Δ.Ε.Β.Ι.	»	15.000

Οἱ Δῆμοι καὶ οἱ Κοινότητες τοῦ Κράτους καταβάλλουν τὸ 1/2 τῶν ἀνωτέρω συνδρομῶν.

Ὑπὲρ τοῦ Ταμείου Ἀλληλοβοηθείας Προσωπικοῦ τοῦ Ἐθνικοῦ Τυπογραφείου (ΤΑΠΕΤ) ἀναλογοῦν τὰ ἑξῆς ποσά:

1. Γιὰ τὸ Τεῦχος Α'	Δραχ.	75
2. » » » Β'	»	150
3. » » » Γ'	»	50
4. » » » Δ'	»	125
5. » » » Νομικῶν Προσώπων Δ.Δ. κ.λπ.	»	50
6. » » » Ἀν. Εἰδ. Δικαστηρίου	»	10
7. » » » Παράρτημα	»	30
8. » » » Ἀνωνύμων Ἑταιρειῶν κ.λπ.	»	350
9. » » Δελτίο Ἐμπ. καὶ Βιομ. Ἰδιοκτησίας	»	30
10. Γιὰ ὅλα τὰ τεύχη	»	750

Β'. ΤΙΜΗ ΦΥΛΛΩΝ

Ἡ τιμὴ πωλήσεως κάθε φύλλου, μέχρις 8 σελ., εἶναι 7 δρχ., ἀπὸ 9 ὡς 24 σελ. 14 δρχ., ἀπὸ 25 ὡς 48 σελ. 20 δρχ., ἀπὸ 49 ὡς 80 σελ. 40 δρχ., ἀπὸ 81 σελ. καὶ ἄνω ἡ τιμὴ πωλήσεως κάθε φύλλου προσαυξάνεται κατὰ 40 δρχ. ἀνὰ 80 σελίδες.

Γ'. ΤΙΜΗ ΦΩΤΟΑΝΤΙΓΡΑΦΩΝ

Ἡ τιμὴ διαθέσεως στὸ κοινὸ τῶν ἐκδιδομένων ἀπὸ τὸ Ἐθνικὸ Τυπογραφεῖο φωτοαντιγράφων τῶν διαφόρων φύλλων τῆς Ἐφημερίδας τῆς Κυβερνήσεως καθορίζεται σὲ τρεῖς (3) δραχμὲς κατὰ σελίδα.

Δ'. ΤΕΛΗ ΔΗΜΟΣΙΕΥΣΕΩΝ

Ι. Στὸ τεῦχος Ἀνωνύμων Ἑταιρειῶν καὶ Ἑταιρειῶν Περιωρισμένης Εὐθύνης:

Α' Ἀνωνύμων Ἑταιρειῶν:

1. Τῶν καταστατικῶν	Δρχ.	18.000
2. Τῶν ἀποφάσεων «περὶ συγχωνεύσεως ἀνωνύμων ἑταιρειῶν»	»	18.000
3. Τῶν κωδικοποιήσεων τῶν καταστατικῶν (ΦΕΚ 309/67, τ. Β')	»	9.000
4. Τῶν τροποποιήσεων τῶν καταστατικῶν	»	5.000
5. Τῶν ἰσολογισμῶν κάθε χρήσεως	»	8.000
6. Τῶν ὑπουργικῶν ἀποφάσεων «περὶ παροχῆς ἀδείας ἐπεκτάσεως τῶν ἐργασιῶν Ἀσφαλιστικῶν Ἑταιρειῶν», τῶν ἐκθέσεων ἐκτιμήσεως περιουσιακῶν στοιχείων καὶ τῶν ἀποφάσεων τοῦ Δ.Σ. τοῦ ΕΛΤΑ, μὲ τὶς ὁποῖες ἐγκρίνονται καὶ δημοσιεύονται οἱ κανονισμοὶ αὐτοῦ	»	7.000
7. Τῶν ἀποφάσεων «περὶ ἐγκαταστάσεως ὑποκαταστήματος, διορισμοῦ γενικοῦ πράκτορος καὶ παροχῆς πληρεξουσιότητος πρὸς ἀντιπροσώπευσιν ἐν Ἑλλάδι ἀλλοδαπῶν Ἑταιρειῶν» καὶ τῶν ἀποφάσεων «περὶ μεταβιβάσεως τοῦ χαρτοφυλακίου Ἀσφαλιστικῶν Ἑταιρειῶν κατὰ τὸ ἄρθρο 59 παρ. 1 τοῦ Ν.Δ. 400/70»	»	4.000
8. Τῶν ἀνακοινώσεων γιὰ κάθε μεταβολὴ ποὺ γίνεται μὲ ἀπόφαση Γ.Σ. ἢ Δ.Σ., τῶν προσκλήσεων σὲ γενικὲς συνελεύσεις, τῶν κατὰ τὸ ἄρθρο 32 τοῦ Ν. 3221/24 γνωστοποιήσεων, τῶν ἀνακοινώσεων, ποὺ προβλέπονται ἀπὸ τὸ ἄρθρο 59 παρ. 3 τοῦ Ν.Δ. 400/1970 «περὶ Ἀλλοδαπῶν Ἀσφαλιστικῶν Ἑταιρειῶν», τῶν ἀποφάσεων τοῦ Διοικητικοῦ Συμβουλίου τοῦ ΕΛΤΑ, ποὺ ἀναφέρονται σὲ προσωρινὲς διατάξεις καὶ τῶν ἀποφάσεων τοῦ Ὑπ. Συγκοινωνιῶν διὰ τοὺς ΗΛΠΑΠ – ΗΣΑΠ – ΟΣΕ	»	2.000
9. Τῶν συνοπτικῶν μηνιαίων καταστάσεων τῶν Τραπεζικῶν Ἑταιρειῶν	»	2.000
10. Τῶν ἀποφάσεων τῆς ἐπιτροπῆς τοῦ Χρηματιστηρίου «περὶ εἰσαγωγῆς χρεωγράφων εἰς τὸ χρηματιστήριον πρὸς διαπραγμάτευσιν, συμφώνως πρὸς τὰς διατάξεις τοῦ ἄρθρου 2 παρ. 3 Α.Ν. 148/1967»	Δρχ.	2.000
11. Τῶν ἀποφάσεων τῆς ἐπιτροπῆς κεφαλαιαγορᾶς «περὶ διαγραφῆς χρεωγράφων ἐκ τοῦ χρηματιστηρίου, συμφώνως πρὸς τὰς διατάξεις τοῦ ἄρθρου 2 παρ. 4 Α.Ν. 148/67»	»	2.000
12. Τῶν ἀποφάσεων «περὶ ἐγκρίσεως τιμολογίων τῶν Ἀσφαλιστικῶν Ἑταιρειῶν»	»	2.000

Β' Ἑταιρειῶν Περιωρισμένης Εὐθύνης:

1. Τῶν καταστατικῶν	Δρχ.	2.000
2. Τῶν κωδικοποιήσεων τῶν καταστατικῶν	»	2.000
3. Τῶν ἰσολογισμῶν κάθε χρήσεως	»	2.500
4. Τῶν ἐκθέσεων ἐκτιμήσεως περιουσιακῶν στοιχείων	»	2.000
5. Τῶν τροποποιήσεων τῶν καταστατικῶν (γιὰ κάθε συμβολαιογραφικὴ πράξη)	»	800
6. Τῶν ἀνακοινώσεων μὲ συμβολαιογραφικὴ πράξη	»	800
7. Τῶν ἀνακοινώσεων μὲ ἀπόφαση τῆς Γ.Σ.	»	600
8. Τῶν προσκλήσεων σὲ γενικὲς συνελεύσεις	»	600

Γ' Ἀλληλασφαλιστικῶν Συνεταιρισμῶν – Ἀλληλασφαλιστικῶν Ταμείων καὶ Φιλανθρωπικῶν Σωματείων:

1. Τῶν ὑπουργικῶν ἀποφάσεων «περὶ χορηγήσεως ἀδείας λειτουργίας Ἀλληλασφαλιστικῶν Συνεταιρισμῶν – Ἀλληλασφαλιστικῶν Ταμείων»	»	2.000
2. Τῶν ἰσολογισμῶν τῶν ἀνωτέρω Συνεταιρισμῶν, Ταμείων καὶ Σωματείων	»	2.500
Δ' Τῶν δικαστικῶν πράξεων:	Δρχ.	800

ΙΙ. Στὸ Τέταρτο τεῦχος:

Τῶν δικαστικῶν πράξεων γιὰ παρακατάθεση ἀποζημιώσεως	»	800

Ε'. ΚΑΤΑΒΟΛΗ ΣΥΝΔΡΟΜΩΝ - ΤΕΛΩΝ ΔΗΜΟΣΙΕΥΣΕΩΝ ΚΑΙ ΠΟΣΟΣΤΩΝ Τ.Α.Π.Ε.Τ.

1. Οἱ συνδρομὲς τοῦ ἐσωτερικοῦ καὶ τὰ τέλη δημοσιεύσεων προκαταβάλλονται στὰ Δημόσια Ταμεῖα ἔναντι ἀποδεικτικοῦ εἰσπράξεως, τὸ ὁποῖο φροντίζει ὁ ἐνδιαφερόμενος νὰ τὸ στείλει στὴ Γενικὴ Δ/νση τοῦ Ἐθνικοῦ Τυπογραφείου.

2. Οἱ συνδρομὲς τοῦ ἐξωτερικοῦ εἶναι δυνατὸ νὰ στέλνονται καὶ σὲ ἀνάλογο συνάλλαγμα μὲ ἐπιταγὴ ἐπ' ὀνόματι τοῦ Διευθυντῆ τῶν Διοικητικῶν καὶ Οἰκονομικῶν Ὑποθέσεων τοῦ Ἐθνικοῦ Τυπογραφείου.

3. Τὸ ὑπὲρ τοῦ ΤΑΠΕΤ ποσοστὸ ἐπὶ τῶν ἀνωτέρω συνδρομῶν καὶ τελῶν δημοσιεύσεων καταβάλλεται ὡς ἑξῆς:

α) στὴν Ἀθήνα: στὸ Ταμεῖο τοῦ ΤΑΠΕΤ (Κατάστημα Ἐθνικοῦ Τυπογραφείου),

β) στὶς ὑπόλοιπες πόλεις τοῦ Κράτους: στὰ Δημόσια Ταμεῖα καὶ ἀποδίδεται στὸ ΤΑΠΕΤ σύμφωνα μὲ τὶς 192378/3639/1947 (RONEO 185) καὶ 178048/5321/31.7.65 (RONEO 139) ἐγκύκλιες διαταγὲς τοῦ Γ.Λ.Κ.,

γ) στὶς περιπτώσεις συνδρομῶν ἐξωτερικοῦ: ὅταν ἡ ἀποστολή τους γίνεται μὲ ἐπιταγὲς μαζὶ μ' αὐτὲς στέλνεται καὶ τὸ ὑπὲρ τοῦ ΤΑΠΕΤ ποσοστό.

Ὁ Γενικὸς Διευθυντὴς
ΑΘΑΝ. ΠΑΝ. ΣΠΗΛΙΟΠΟΥΛΟΣ